н 225 3к

Схема расположения границ публичного сервитута

Объект: Воздушные линии электропередачи ВЛ 6 кВ ПС Каскад-ПС Молкомбинат (лит.Л 22-3)

Местоположение: Российская Федерация, Пермский край, г. Пермь

Площадь публичного сервитута: 64 кв.м.

Условные обозначения:

:ЗУ1 - Проектные границы публичного сервитута

н1 - Обозначение характерной точки проектной границы публичного сервитута

:45 - Границы и номер земельного участка, сведения о которых внесены в ЕГРН

59:13:0060113 - Граница кадастрового квартала

:1444 - Номер кадастрового квартала

59.18.2.439 - Граница и номер объекта капитального строительства, сведения о которых внесены в ЕГРН

Границы и учетный номер зоны с особыми условиями использования территории, сведения о которых внесены в ЕГРН

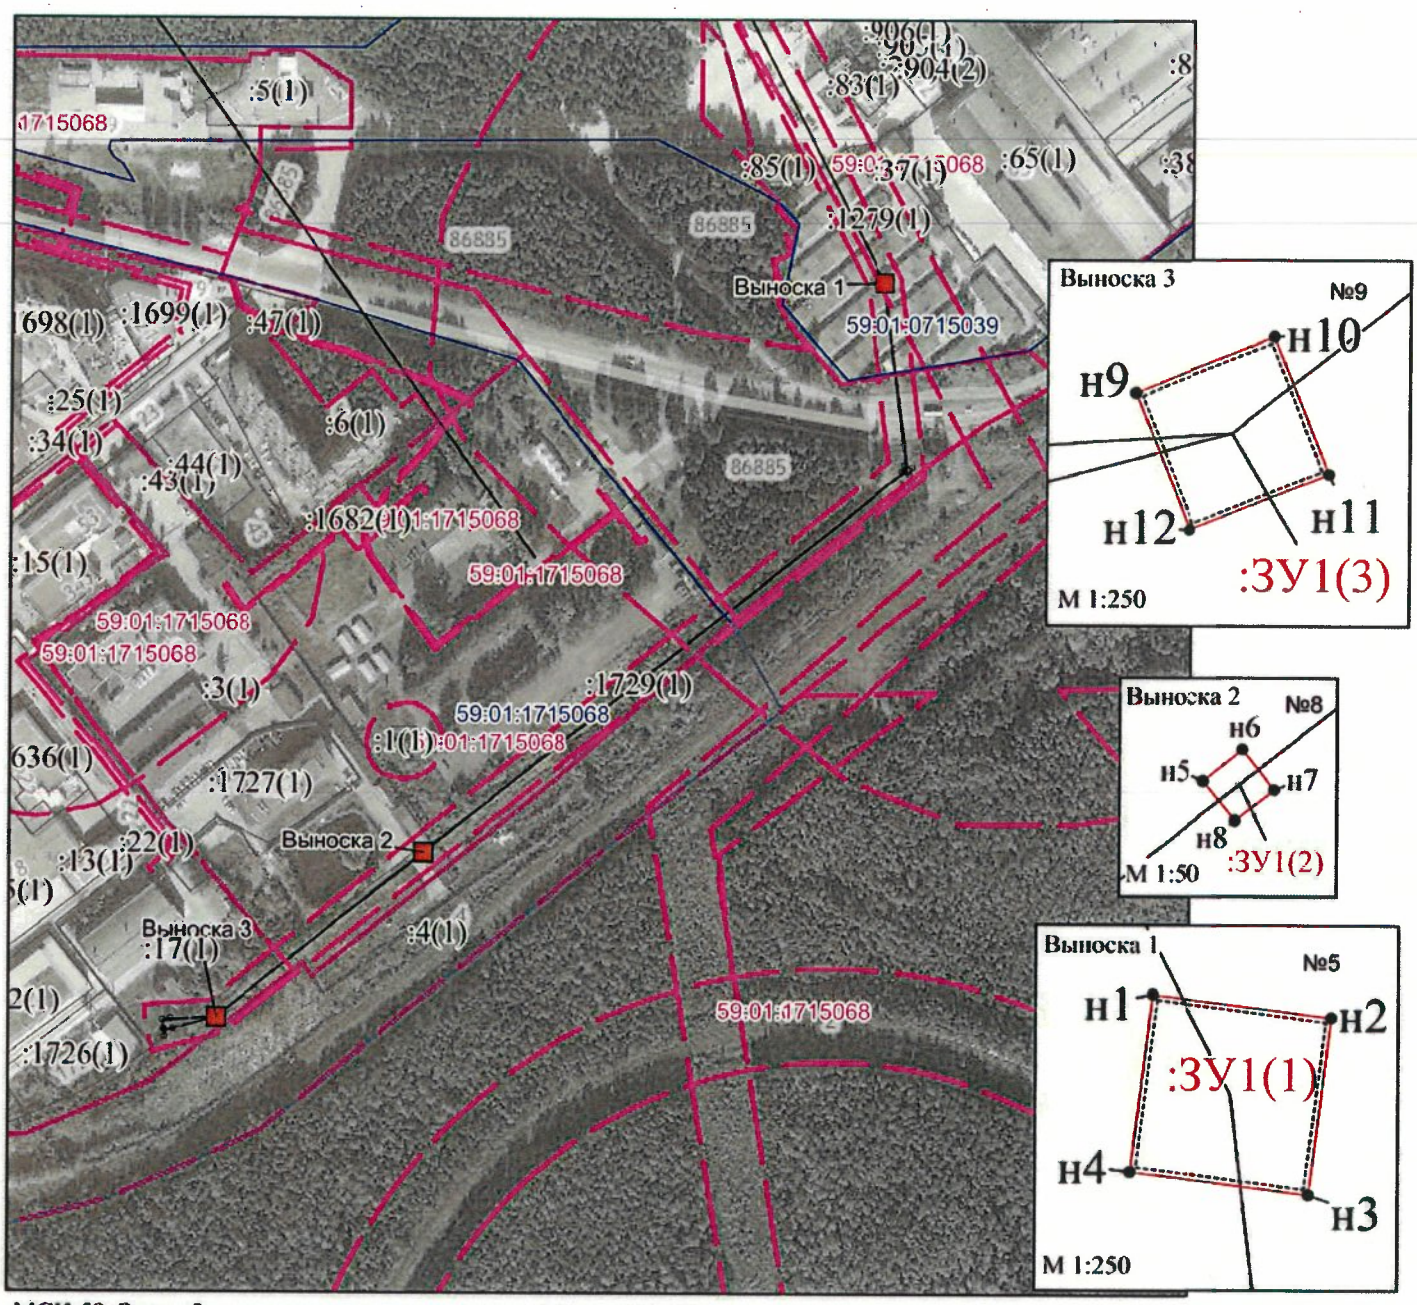

МСК-59; Зона - 2

Масштаб 1:4500

Заявитель: _____ О.В. Шунов

(подпись, расшифровка подписи)