

ГРАФИЧЕСКОЕ ОПИСАНИЕ

местоположения границ населенных пунктов, территориальных зон, особо охраняемых природных территорий, зон с особыми условиями использования территории

Публичный сервитут для использования в целях подключения (технологического присоединения) к сетям инженерно-технического обеспечения: «Строительство БКТП 6/0,4 кВ с оборудованием учета э/э, КЛ 6 кВ, КЛ 0,4 кВ для электроснабжения многоэтажной жилой застройки по адресу: Пермский край, г. Пермь, ул. Космонавта Беляева, 155 (кад. номер зем. участка 59:01:4416072:11)»

(наименование объекта, местоположение границ которого описано (далее - объект))

Раздел 1

Сведения об объекте

№ п/п	Характеристики объекта	Описание характеристик
1	2	3
1.	Местоположение объекта	Пермский край, г.о Пермский, город Пермь
2.	Площадь объекта +/- величина погрешности определения площади (Р +/- Дельта Р)	2788 +/- 18 м ²
3.	Иные характеристики объекта	ПАО «Россети Урал». Почтовый адрес: Россия, 620026, Свердловская область, г. Екатеринбург, ул. Мамина – Сибиряка, стр.140. Адрес электронной почты: rpges@rosseti-ural.ru. Публичный сервитут для использования в целях подключения (технологического присоединения) к сетям инженерно-технического обеспечения: «Строительство БКТП 6/0,4 кВ с оборудованием учета э/э, КЛ 6 кВ, КЛ 0,4 кВ для электроснабжения многоэтажной жилой застройки по адресу: Пермский край, г. Пермь, ул. Космонавта Беляева, 155 (кад. номер зем. участка 59:01:4416072:11)». Срок установления сервитута - 49 лет.

Раздел 2					
Сведения о местоположении границ объекта					
1. Система координат МСК-59, зона 2					
2. Сведения о характерных точках границ объекта					
Обозначение характерных точек границ	Координаты, м		Метод определения координат характерной точки	Средняя квадратическая погрешность положения характерной точки (Mt), м	Описание обозначения точки на местности (при наличии)
	X	Y			
1	2	3	4	5	6
1	512918.96	2226153.87	Метод спутниковых геодезических измерений (определений)	0.10	-
2	512916.14	2226150.05	Метод спутниковых геодезических измерений (определений)	0.10	-
3	512919.25	2226147.81	Метод спутниковых геодезических измерений (определений)	0.10	-
4	512779.66	2225962.52	Метод спутниковых геодезических измерений (определений)	0.10	-
5	512765.10	2225951.04	Метод спутниковых геодезических измерений (определений)	0.10	-
6	512762.46	2225948.96	Метод спутниковых геодезических измерений (определений)	0.10	-
7	512747.70	2225924.38	Метод спутниковых геодезических измерений (определений)	0.10	-
8	512723.70	2225899.96	Метод спутниковых геодезических измерений (определений)	0.10	-
9	512690.81	2225861.02	Метод спутниковых геодезических измерений (определений)	0.10	-
10	512659.46	2225822.10	Метод спутниковых геодезических измерений (определений)	0.10	-
11	512646.18	2225808.15	Метод спутниковых геодезических измерений (определений)	0.10	-

2. Сведения о характерных точках границ объекта					
Обозначение характерных точек границ	Координаты, м		Метод определения координат характерной точки	Средняя квадратическая погрешность положения характерной точки (Mt), м	Описание обозначения точки на местности (при наличии)
	X	Y			
1	2	3	4	5	6
12	512640.26	2225802.09	Метод спутниковых геодезических измерений (определений)	0.10	-
13	512639.48	2225800.57	Метод спутниковых геодезических измерений (определений)	0.10	-
14	512618.50	2225779.71	Метод спутниковых геодезических измерений (определений)	0.10	-
15	512594.02	2225756.15	Метод спутниковых геодезических измерений (определений)	0.10	-
16	512589.70	2225751.70	Метод спутниковых геодезических измерений (определений)	0.10	-
17	512587.31	2225753.21	Метод спутниковых геодезических измерений (определений)	0.10	-
18	512579.60	2225758.32	Метод спутниковых геодезических измерений (определений)	0.10	-
19	512564.29	2225766.84	Метод спутниковых геодезических измерений (определений)	0.10	-
20	512550.59	2225774.40	Метод спутниковых геодезических измерений (определений)	0.10	-
21	512545.78	2225777.05	Метод спутниковых геодезических измерений (определений)	0.10	-
22	512529.29	2225790.66	Метод спутниковых геодезических измерений (определений)	0.10	-
23	512517.70	2225800.19	Метод спутниковых геодезических измерений (определений)	0.10	-
24	512526.01	2225846.80	Метод спутниковых геодезических измерений (определений)	0.10	-

2. Сведения о характерных точках границ объекта					
Обозначение характерных точек границ	Координаты, м		Метод определения координат характерной точки	Средняя квадратическая погрешность положения характерной точки (Mt), м	Описание обозначения точки на местности (при наличии)
	X	Y			
1	2	3	4	5	6
25	512525.12	2225878.26	Метод спутниковых геодезических измерений (определений)	0.10	-
26	512500.28	2225900.89	Метод спутниковых геодезических измерений (определений)	0.10	-
27	512463.39	2225910.44	Метод спутниковых геодезических измерений (определений)	0.10	-
28	512439.38	2225893.83	Метод спутниковых геодезических измерений (определений)	0.10	-
29	512435.28	2225890.99	Метод спутниковых геодезических измерений (определений)	0.10	-
30	512428.41	2225864.68	Метод спутниковых геодезических измерений (определений)	0.10	-
31	512426.95	2225863.98	Метод спутниковых геодезических измерений (определений)	0.10	-
32	512358.49	2225937.70	Метод спутниковых геодезических измерений (определений)	0.10	-
33	512357.32	2225936.15	Метод спутниковых геодезических измерений (определений)	0.10	-
34	512426.49	2225861.54	Метод спутниковых геодезических измерений (определений)	0.10	-
35	512430.11	2225863.28	Метод спутниковых геодезических измерений (определений)	0.10	-
36	512437.03	2225889.77	Метод спутниковых геодезических измерений (определений)	0.10	-
37	512438.63	2225891.06	Метод спутниковых геодезических измерений (определений)	0.10	-

2. Сведения о характерных точках границ объекта					
Обозначение характерных точек границ	Координаты, м		Метод определения координат характерной точки	Средняя квадратическая погрешность положения характерной точки (Mt), м	Описание обозначения точки на местности (при наличии)
	X	Y			
1	2	3	4	5	6
38	512463.77	2225908.28	Метод спутниковых геодезических измерений (определений)	0.10	-
39	512499.31	2225899.07	Метод спутниковых геодезических измерений (определений)	0.10	-
40	512523.14	2225877.36	Метод спутниковых геодезических измерений (определений)	0.10	-
41	512524.01	2225846.92	Метод спутниковых геодезических измерений (определений)	0.10	-
42	512515.53	2225799.39	Метод спутниковых геодезических измерений (определений)	0.10	-
43	512531.95	2225785.86	Метод спутниковых геодезических измерений (определений)	0.10	-
44	512544.61	2225775.42	Метод спутниковых геодезических измерений (определений)	0.10	-
45	512549.25	2225772.86	Метод спутниковых геодезических измерений (определений)	0.10	-
46	512562.62	2225765.47	Метод спутниковых геодезических измерений (определений)	0.10	-
47	512578.53	2225756.63	Метод спутниковых геодезических измерений (определений)	0.10	-
48	512585.21	2225752.30	Метод спутниковых геодезических измерений (определений)	0.10	-
49	512590.10	2225749.05	Метод спутниковых геодезических измерений (определений)	0.10	-
50	512595.53	2225754.50	Метод спутниковых геодезических измерений (определений)	0.10	-

2. Сведения о характерных точках границ объекта					
Обозначение характерных точек границ	Координаты, м		Метод определения координат характерной точки	Средняя квадратическая погрешность положения характерной точки (Mt), м	Описание обозначения точки на местности (при наличии)
	X	Y			
1	2	3	4	5	6
51	512625.13	2225783.13	Метод спутниковых геодезических измерений (определений)	0.10	-
52	512647.79	2225806.94	Метод спутниковых геодезических измерений (определений)	0.10	-
53	512660.99	2225820.81	Метод спутниковых геодезических измерений (определений)	0.10	-
54	512692.36	2225859.75	Метод спутниковых геодезических измерений (определений)	0.10	-
55	512725.20	2225898.64	Метод спутниковых геодезических измерений (определений)	0.10	-
56	512749.30	2225923.15	Метод спутниковых геодезических измерений (определений)	0.10	-
57	512763.98	2225947.61	Метод спутниковых геодезических измерений (определений)	0.10	-
58	512766.70	2225949.75	Метод спутниковых геодезических измерений (определений)	0.10	-
59	512781.09	2225961.09	Метод спутниковых геодезических измерений (определений)	0.10	-
60	512808.38	2225997.25	Метод спутниковых геодезических измерений (определений)	0.10	-
61	512820.31	2225986.65	Метод спутниковых геодезических измерений (определений)	0.10	-
62	512828.83	2225979.08	Метод спутниковых геодезических измерений (определений)	0.10	-
63	512838.43	2225966.90	Метод спутниковых геодезических измерений (определений)	0.10	-

2. Сведения о характерных точках границ объекта					
Обозначение характерных точек границ	Координаты, м		Метод определения координат характерной точки	Средняя квадратическая погрешность положения характерной точки (Mt), м	Описание обозначения точки на местности (при наличии)
	X	Y			
1	2	3	4	5	6
64	512855.78	2225952.35	Метод спутниковых геодезических измерений (определений)	0.10	-
65	512870.77	2225941.82	Метод спутниковых геодезических измерений (определений)	0.10	-
66	512887.91	2225929.79	Метод спутниковых геодезических измерений (определений)	0.10	-
67	512904.80	2225918.21	Метод спутниковых геодезических измерений (определений)	0.10	-
68	512969.27	2225873.54	Метод спутниковых геодезических измерений (определений)	0.10	-
69	512969.49	2225873.85	Метод спутниковых геодезических измерений (определений)	0.10	-
70	512970.31	2225873.28	Метод спутниковых геодезических измерений (определений)	0.10	-
71	512970.08	2225872.95	Метод спутниковых геодезических измерений (определений)	0.10	-
72	512986.76	2225860.93	Метод спутниковых геодезических измерений (определений)	0.10	-
73	512987.24	2225860.60	Метод спутниковых геодезических измерений (определений)	0.10	-
74	512993.17	2225859.40	Метод спутниковых геодезических измерений (определений)	0.10	-
75	513002.32	2225857.55	Метод спутниковых геодезических измерений (определений)	0.10	-
76	513019.86	2225844.96	Метод спутниковых геодезических измерений (определений)	0.10	-


2. Сведения о характерных точках границ объекта					
Обозначение характерных точек границ	Координаты, м		Метод определения координат характерной точки	Средняя квадратическая погрешность положения характерной точки (Mt), м	Описание обозначения точки на местности (при наличии)
	X	Y			
1	2	3	4	5	6
77	513025.92	2225839.90	Метод спутниковых геодезических измерений (определений)	0.10	-
78	513026.67	2225841.03	Метод спутниковых геодезических измерений (определений)	0.10	-
79	513027.24	2225840.55	Метод спутниковых геодезических измерений (определений)	0.10	-
80	513027.32	2225841.37	Метод спутниковых геодезических измерений (определений)	0.10	-
81	513021.11	2225846.52	Метод спутниковых геодезических измерений (определений)	0.10	-
82	513003.13	2225859.43	Метод спутниковых геодезических измерений (определений)	0.10	-
83	512989.59	2225862.17	Метод спутниковых геодезических измерений (определений)	0.10	-
84	512988.04	2225862.48	Метод спутниковых геодезических измерений (определений)	0.10	-
85	512970.30	2225875.27	Метод спутниковых геодезических измерений (определений)	0.10	-
86	512905.36	2225920.15	Метод спутниковых геодезических измерений (определений)	0.10	-
87	512857.19	2225954.13	Метод спутниковых геодезических измерений (определений)	0.10	-
88	512839.84	2225968.34	Метод спутниковых геодезических измерений (определений)	0.10	-
89	512830.31	2225980.44	Метод спутниковых геодезических измерений (определений)	0.10	-

2. Сведения о характерных точках границ объекта					
Обозначение характерных точек границ	Координаты, м		Метод определения координат характерной точки	Средняя квадратическая погрешность положения характерной точки (Mt), м	Описание обозначения точки на местности (при наличии)
	X	Y			
1	2	3	4	5	6
90	512821.53	2225988.24	Метод спутниковых геодезических измерений (определений)	0.10	-
91	512809.59	2225998.85	Метод спутниковых геодезических измерений (определений)	0.10	-
92	512920.81	2226146.55	Метод спутниковых геодезических измерений (определений)	0.10	-
93	512935.62	2226136.00	Метод спутниковых геодезических измерений (определений)	0.10	-
94	512955.27	2226121.98	Метод спутниковых геодезических измерений (определений)	0.10	-
95	512961.53	2226117.48	Метод спутниковых геодезических измерений (определений)	0.10	-
96	512978.20	2226105.62	Метод спутниковых геодезических измерений (определений)	0.10	-
97	513021.67	2226074.70	Метод спутниковых геодезических измерений (определений)	0.10	-
98	513023.79	2226079.32	Метод спутниковых геодезических измерений (определений)	0.10	-
99	513025.79	2226083.67	Метод спутниковых геодезических измерений (определений)	0.10	-
100	513038.83	2226101.69	Метод спутниковых геодезических измерений (определений)	0.10	-
101	513036.42	2226113.76	Метод спутниковых геодезических измерений (определений)	0.10	-
102	513035.72	2226117.25	Метод спутниковых геодезических измерений (определений)	0.10	-

2. Сведения о характерных точках границ объекта					
Обозначение характерных точек границ	Координаты, м		Метод определения координат характерной точки	Средняя квадратическая погрешность положения характерной точки (Mt), м	Описание обозначения точки на местности (при наличии)
	X	Y			
1	2	3	4	5	6
103	513042.85	2226127.69	Метод спутниковых геодезических измерений (определений)	0.10	-
104	513041.71	2226128.48	Метод спутниковых геодезических измерений (определений)	0.10	-
105	513039.61	2226125.40	Метод спутниковых геодезических измерений (определений)	0.10	-
106	513039.09	2226125.75	Метод спутниковых геодезических измерений (определений)	0.10	-
107	513033.60	2226117.69	Метод спутниковых геодезических измерений (определений)	0.10	-
108	513034.02	2226115.55	Метод спутниковых геодезических измерений (определений)	0.10	-
109	513036.69	2226102.16	Метод спутниковых геодезических измерений (определений)	0.10	-
110	513024.05	2226084.69	Метод спутниковых геодезических измерений (определений)	0.10	-
111	513022.11	2226080.46	Метод спутниковых геодезических измерений (определений)	0.10	-
112	513020.86	2226077.72	Метод спутниковых геодезических измерений (определений)	0.10	-
113	512966.64	2226116.32	Метод спутниковых геодезических измерений (определений)	0.10	-
114	512956.41	2226123.60	Метод спутниковых геодезических измерений (определений)	0.10	-
115	512936.74	2226137.66	Метод спутниковых геодезических измерений (определений)	0.10	-

2. Сведения о характерных точках границ объекта					
Обозначение характерных точек границ	Координаты, м		Метод определения координат характерной точки	Средняя квадратическая погрешность положения характерной точки (Mt), м	Описание обозначения точки на местности (при наличии)
	X	Y			
1	2	3	4	5	6
116	512922.01	2226148.15	Метод спутниковых геодезических измерений (определений)	0.10	-
117	512923.65	2226150.32	Метод спутниковых геодезических измерений (определений)	0.10	-
1	512918.96	2226153.87	Метод спутниковых геодезических измерений (определений)	0.10	-
3. Сведения о характерных точках части (частей) границы объекта					
Обозначение характерных точек части границы	Координаты, м		Метод определения координат характерной точки	Средняя квадратическая погрешность положения характерной точки (Mt), м	Описание обозначения точки на местности (при наличии)
	X	Y			
1	2	3	4	5	6
-	-	-	-	-	-

Раздел 3							
Сведения о местоположении измененных (уточненных) границ объекта							
1. Система координат -							
2. Сведения о характерных точках границ объекта							
Обозначение характерных точек границ	Существующие координаты, м		Измененные (уточненные) координаты, м		Метод определения координат характерной точки	Средняя квадратическая погрешность положения характерной точки (Mt), м	Описание обозначения точки на местности (при наличии)
	X	Y	X	Y			
1	2	3	4	5	6	7	8
-	-	-	-	-	-	-	
3. Сведения о характерных точках части (частей) границы объекта							
Обозначение характерных точек части границы	Существующие координаты, м		Измененные (уточненные) координаты, м		Метод определения координат характерной точки	Средняя квадратическая погрешность положения характерной точки (Mt), м	Описание обозначения точки на местности (при наличии)
	X	Y	X	Y			
1	2	3	4	5	6	7	8
-	-	-	-	-	-	-	

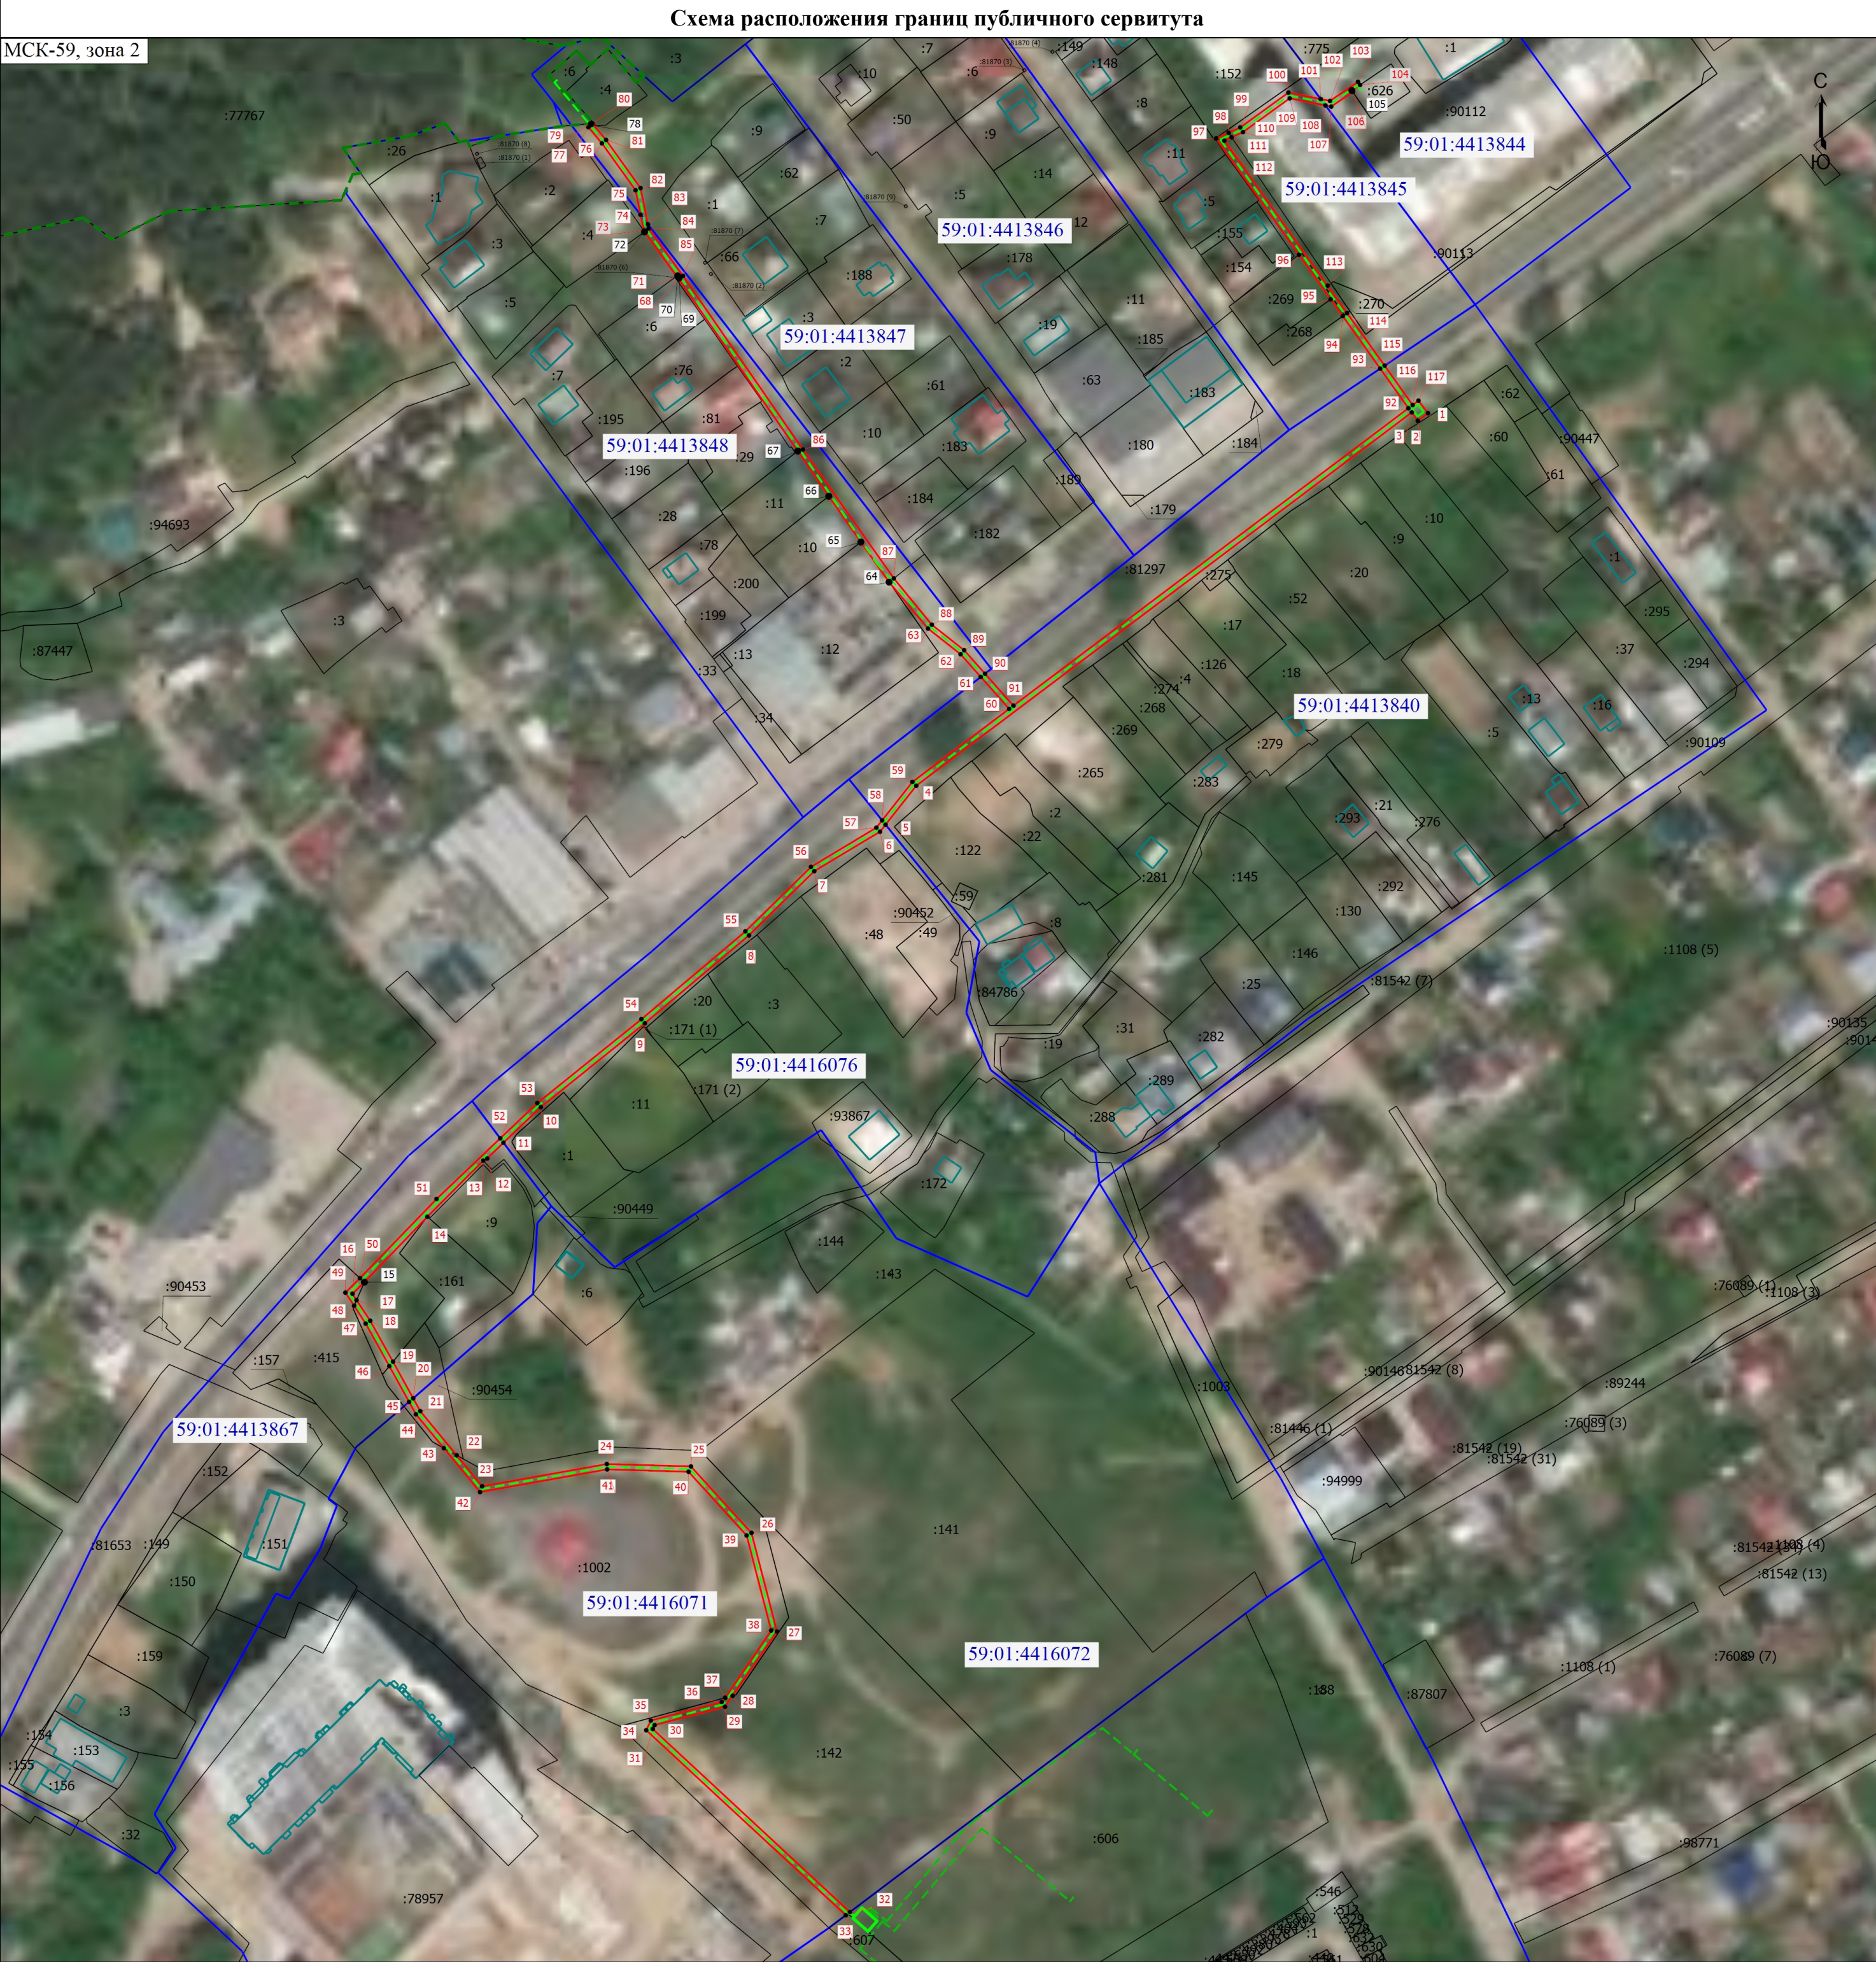

Масштаб 1:1800

Условные обозначения

- - Характерная точка границы земельного участка, сведения ЕГРН о которой соответствуют требованиям, установленным в соответствии с частью 13 статьи 22 Федерального закона от 13 июля 2015 г. N 218-ФЗ "О государственной регистрации недвижимости"
- - Характерная точка границы, сведения о которой позволяют однозначно определить ее положение на местности
- 124 - Обозначение характерной точки, местоположение которой не изменилось или было уточнено
- 1 - Обозначение новой характерной точки
- :93867 - Кадастровый номер земельного участка
- Часть границы, сведения ЕГРН о которой позволяют однозначно определить ее положение на местности
- Граница публичного сервитута
- Лесничество 59:01-15.1
- Граница здания
- Граница кадастрового квартала
- Проектируемый объект
- 59:01:4413840 - Номер кадастрового квартала

Подпись _____



Дата " 25 " мая 2026 г.

Место для оттиска печати (при наличии) лица, составившего описание местоположения границ объекта

ГРАФИЧЕСКОЕ ОПИСАНИЕ

местоположения границ населенных пунктов, территориальных зон, особо охраняемых природных территорий, зон с особыми условиями использования территории

Публичный сервитут для строительства линейного объекта: подключение (технологическое присоединение) к сетям инженерно-технического обеспечения ПАО "Россети Урал" по объекту: «Строительство КЛ 0,4 кВ от РУ 0,4 кВ ТП-4595, установка оборудования учета э/э в РУ 0,4 кВ ТП-4595; Реконструкция ТП-4595 (замена трансформатора и коммутационных аппаратов) для электроснабжения автомойки по адресу: Пермский край, г. Пермь, ул. Ново-Гайвинская (кад. номер зем. участка 59:01:2912802:205)»

(наименование объекта, местоположение границ которого описано (далее - объект))

Раздел 1

Сведения об объекте

№ п/п	Характеристики объекта	Описание характеристик
1	2	3
1	Местоположение объекта	Пермский край, город Пермь
2	Площадь объекта +/- величина погрешности определения площади (Р +/- Дельта Р)	547 +/- 5 м ²
3	Иные характеристики объекта	-


Раздел 2					
Сведения о местоположении границ объекта					
1. Система координат МСК-59, зона 2					
2. Сведения о характерных точках границ объекта					
Обозначение характерных точек границ	Координаты, м		Метод определения координат характерной точки	Средняя квадратическая погрешность положения характерной точки (Mt), м	Описание обозначения точки на местности (при наличии)
	X	Y			
1	2	3	4	5	6
1	529112.21	2236753.98	Метод спутниковых геодезических измерений (определений)	0.10	Закрепление отсутствует
2	529113.00	2236751.42	Метод спутниковых геодезических измерений (определений)	0.10	Закрепление отсутствует
3	529113.10	2236750.10	Метод спутниковых геодезических измерений (определений)	0.10	Закрепление отсутствует
4	529165.76	2236757.39	Метод спутниковых геодезических измерений (определений)	0.10	Закрепление отсутствует
5	529175.10	2236760.32	Метод спутниковых геодезических измерений (определений)	0.10	Закрепление отсутствует
6	529182.05	2236753.55	Метод спутниковых геодезических измерений (определений)	0.10	Закрепление отсутствует
7	529220.59	2236745.71	Метод спутниковых геодезических измерений (определений)	0.10	Закрепление отсутствует
8	529237.65	2236749.11	Метод спутниковых геодезических измерений (определений)	0.10	Закрепление отсутствует
9	529247.01	2236750.97	Метод спутниковых геодезических измерений (определений)	0.10	Закрепление отсутствует
10	529252.48	2236754.48	Метод спутниковых геодезических измерений (определений)	0.10	Закрепление отсутствует
11	529251.24	2236758.35	Метод спутниковых геодезических измерений (определений)	0.10	Закрепление отсутствует

2. Сведения о характерных точках границ объекта					
Обозначение характерных точек границ	Координаты, м		Метод определения координат характерной точки	Средняя квадратическая погрешность положения характерной точки (Mt), м	Описание обозначения точки на местности (при наличии)
	X	Y			
1	2	3	4	5	6
12	529245.95	2236754.60	Метод спутниковых геодезических измерений (определений)	0.10	Закрепление отсутствует
13	529244.58	2236753.88	Метод спутниковых геодезических измерений (определений)	0.10	Закрепление отсутствует
14	529235.85	2236752.39	Метод спутниковых геодезических измерений (определений)	0.10	Закрепление отсутствует
15	529220.60	2236749.79	Метод спутниковых геодезических измерений (определений)	0.10	Закрепление отсутствует
16	529183.62	2236757.30	Метод спутниковых геодезических измерений (определений)	0.10	Закрепление отсутствует
17	529175.18	2236762.73	Метод спутниковых геодезических измерений (определений)	0.10	Закрепление отсутствует
1	529112.21	2236753.98	Метод спутниковых геодезических измерений (определений)	0.10	Закрепление отсутствует
3. Сведения о характерных точках части (частей) границы объекта					
Обозначение характерных точек части границы	Координаты, м		Метод определения координат характерной точки	Средняя квадратическая погрешность положения характерной точки (Mt), м	Описание обозначения точки на местности (при наличии)
	X	Y			
1	2	3	4	5	6
-	-	-	-	-	-

Раздел 3							
Сведения о местоположении измененных (уточненных) границ объекта							
1. Система координат -							
2. Сведения о характерных точках границ объекта							
Обозначение характерных точек границ	Существующие координаты, м		Измененные (уточненные) координаты, м		Метод определения координат характерной точки	Средняя квадратическая погрешность положения характерной точки (Mt), м	Описание обозначения точки на местности (при наличии)
	X	Y	X	Y			
1	2	3	4	5	6	7	8
-	-	-	-	-	-	-	
3. Сведения о характерных точках части (частей) границы объекта							
Обозначение характерных точек части границы	Существующие координаты, м		Измененные (уточненные) координаты, м		Метод определения координат характерной точки	Средняя квадратическая погрешность положения характерной точки (Mt), м	Описание обозначения точки на местности (при наличии)
	X	Y	X	Y			
1	2	3	4	5	6	7	8
-	-	-	-	-	-	-	

СХЕМА РАСПОЛОЖЕНИЯ ГРАНИЦ ПУБЛИЧНОГО СЕРВИТУТА

Объект: «Строительство КЛ 0,4 кВ от РУ 0,4 кВ ТП-4595, установка оборудования учета э/э в РУ 0,4 кВ ТП-4595; Реконструкция ТП-4595 (замена трансформатора и коммутационных аппаратов) для электроснабжения автомойки по адресу: Пермский край, г. Пермь, ул. Ново-Гайвинская (кад. номер зем. участка 59:01:2912802:205)»
Местоположение объекта: Пермский край, г. Пермь, ул. Ново-Гайвинская
Площадь земель или части земельного участка, кв.м.: 552
Категория земель: земли населенных пунктов
Вид разрешенного использования земельного участка: -
Цель использования: под объекты инженерного оборудования электроснабжения

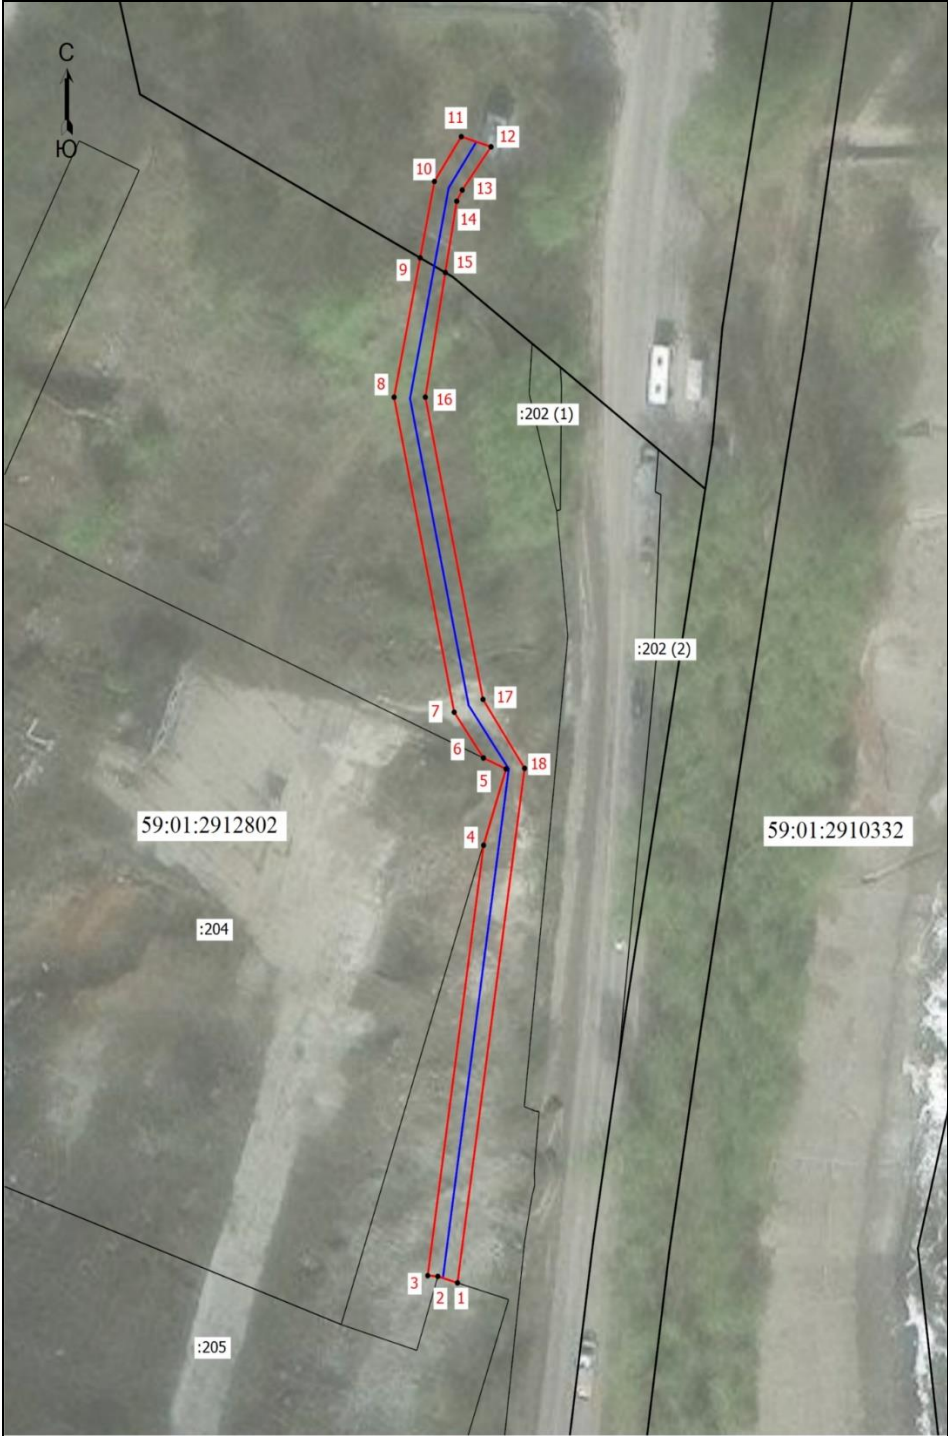

Координаты характерных точек (МСК-59 , зона 2)		
№ п/п	X	Y
1	529112,21	2236753,98
2	529113,00	2236751,42
3	529113,10	2236750,10
4	529165,76	2236757,39
5	529175,10	2236760,32
6	529176,45	2236757,36
7	529182,05	2236753,55
8	529220,59	2236745,71
9	529237,65	2236749,11
10	529247,01	2236750,97
11	529252,48	2236754,48
12	529251,24	2236758,35
13	529245,95	2236754,60
14	529244,58	2236753,88
15	529235,85	2236752,39
16	529220,60	2236749,79
17	529183,62	2236757,30
18	529175,18	2236762,73
1	529112,21	2236753,98

Условные обозначения:

- Граница кадастрового квартала
- Граница земельного участка, согласно сведениям из ЕГРН
- Граница зоны с особыми условиями использования
- Граница публичного сервитута
- Граница сооружения, планируемого к строительству
- 59:01:2910332 - Номер кадастрового квартала
- :243 - Кадастровый номер земельного участка
- 1 - Обозначение новой характерной точки