СХЕМА ТЕПЛОСНАБЖЕНИЯ ГОРОДА ПЕРМИ
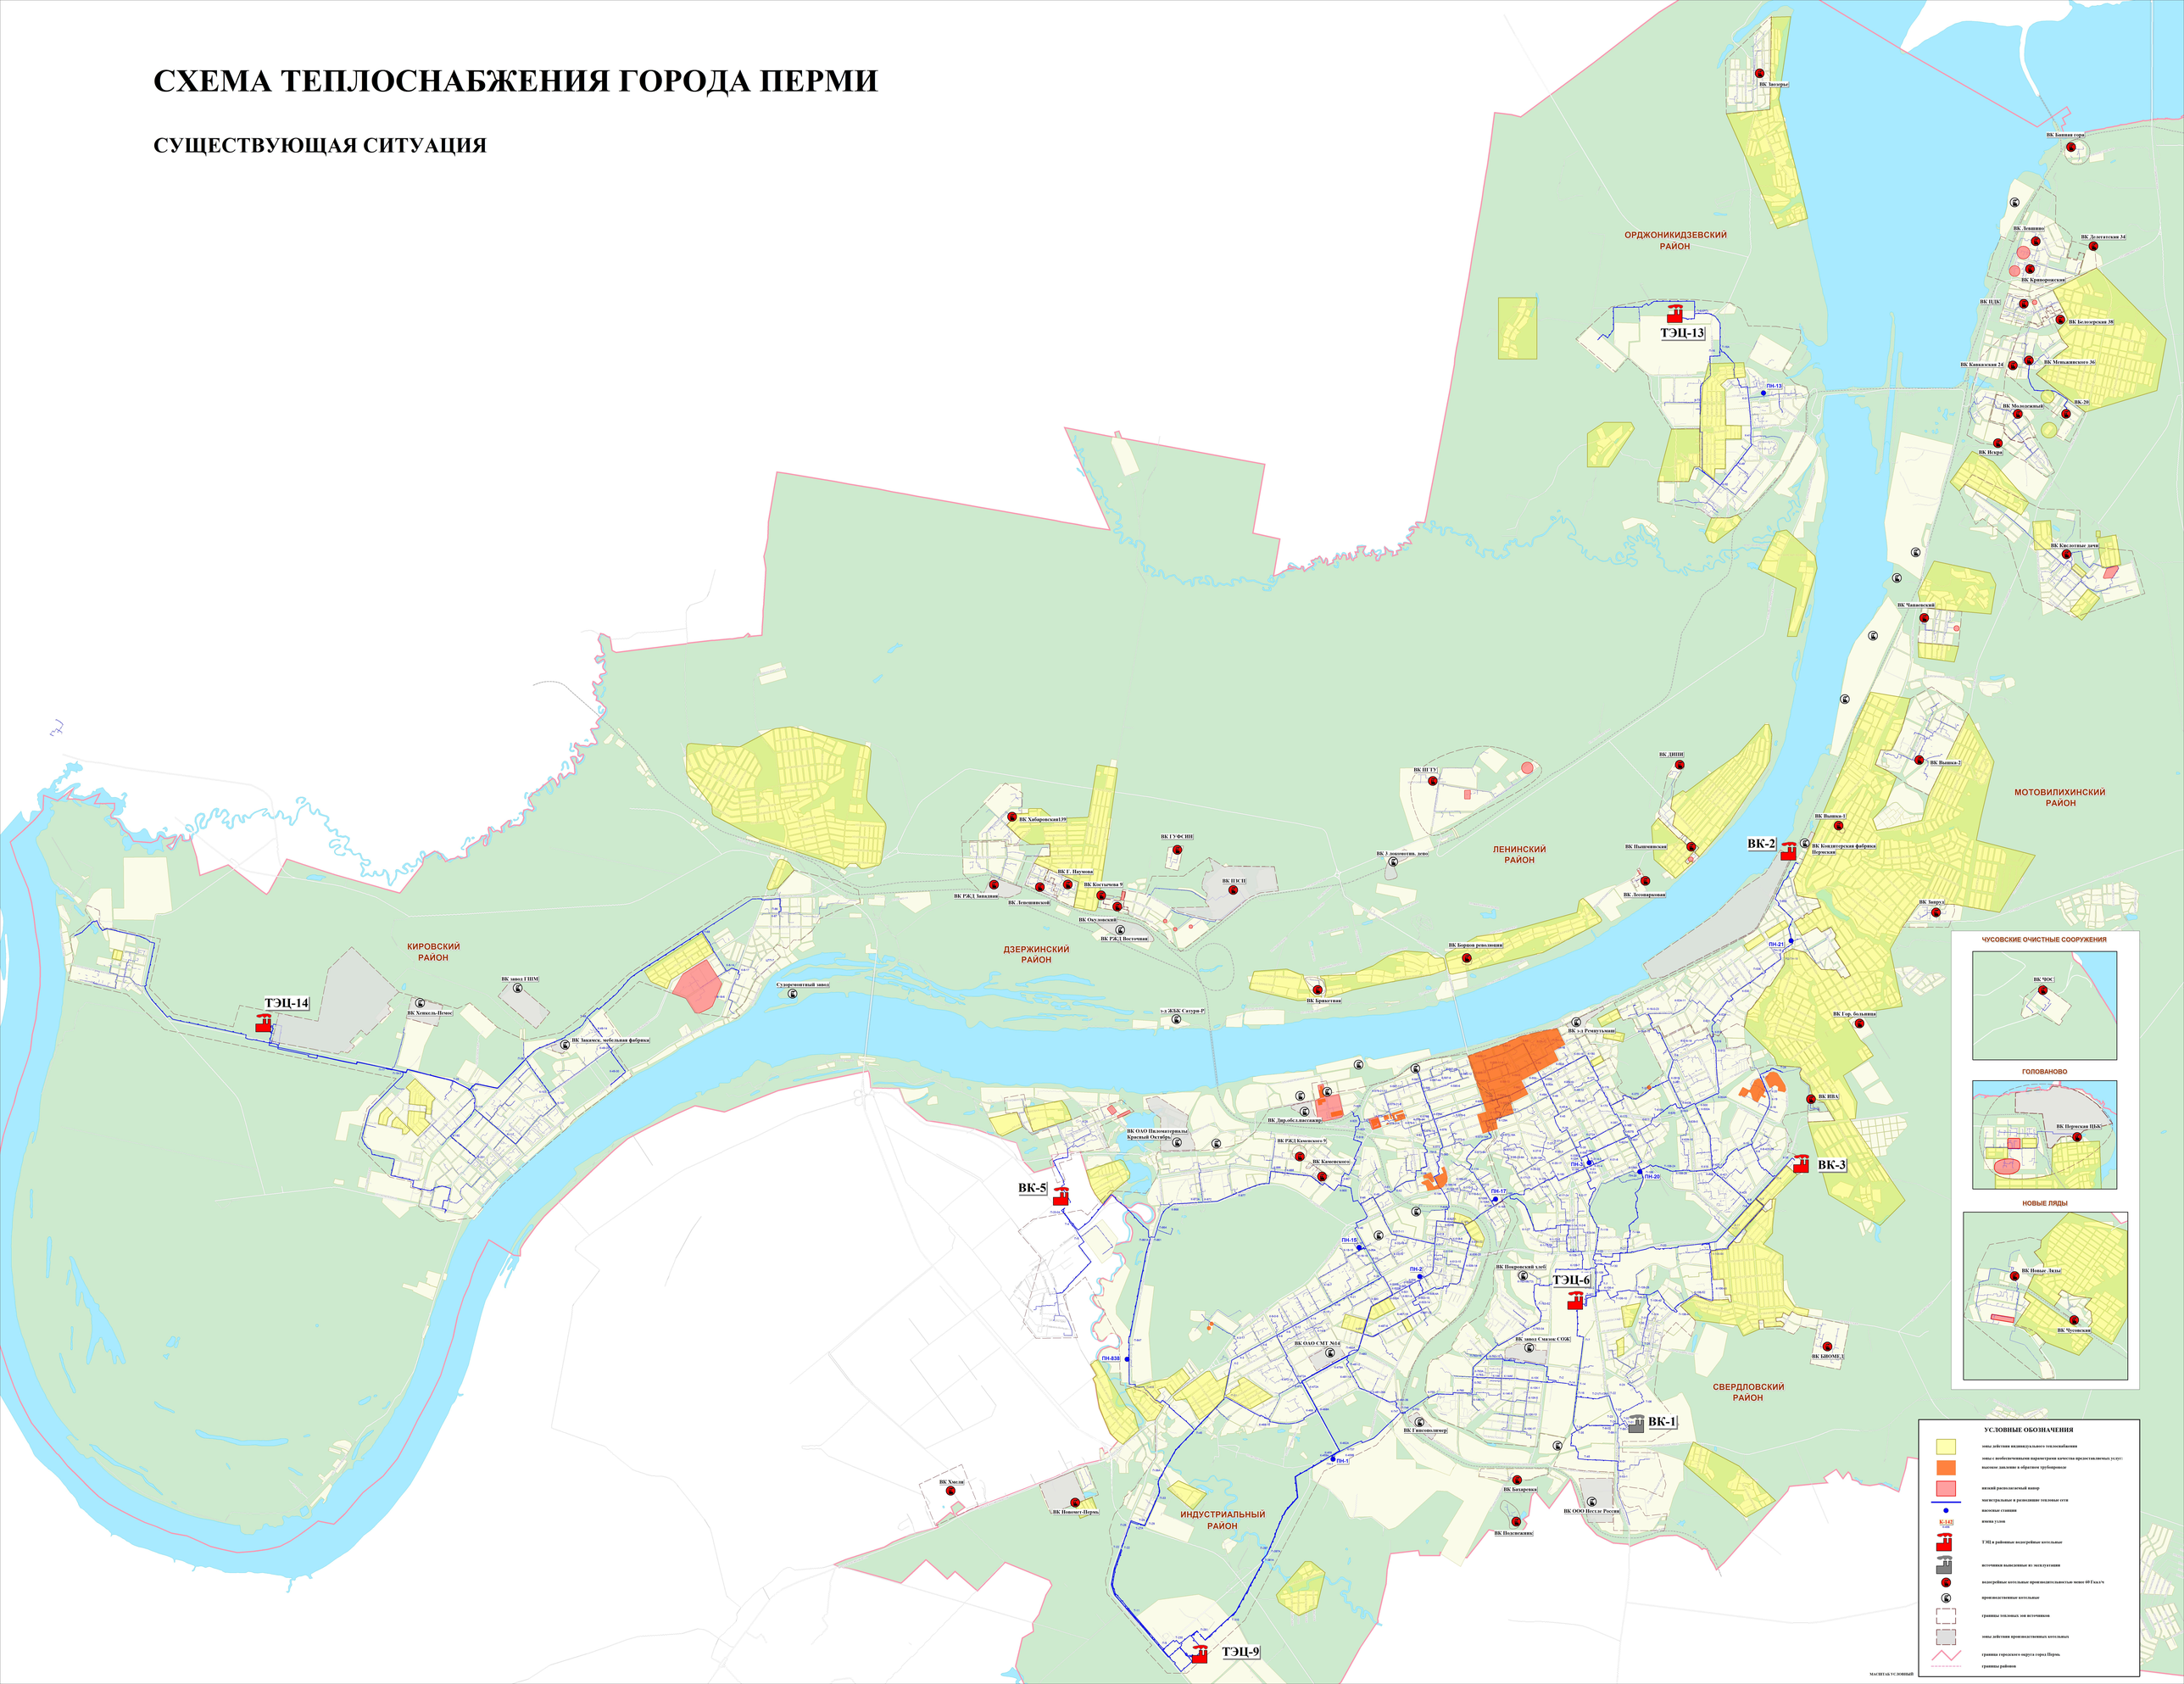
СУЩЕСТВУЮЩАЯ СИТУАЦИЯ