


Экспликация помещений		
Номер помещ.	Наименование	Площадь, м2
1	Коридор	24.5
2	Коридор	31.9
3	Коридор	25.9
4	Сал-узел	1.0
5	Кабинет врача	20.4
6	Проводочный кабинет	15.7
7	Комната личной гигиены врачей	1.7
13	Кабинет хранения и упаковки	46.4
14	Больничная	15.7
15	Коридор	1.3
16	Коридор	2.0
17	Тамбур	3.8
18	Тех.помещение	2.8
Итого		313.3

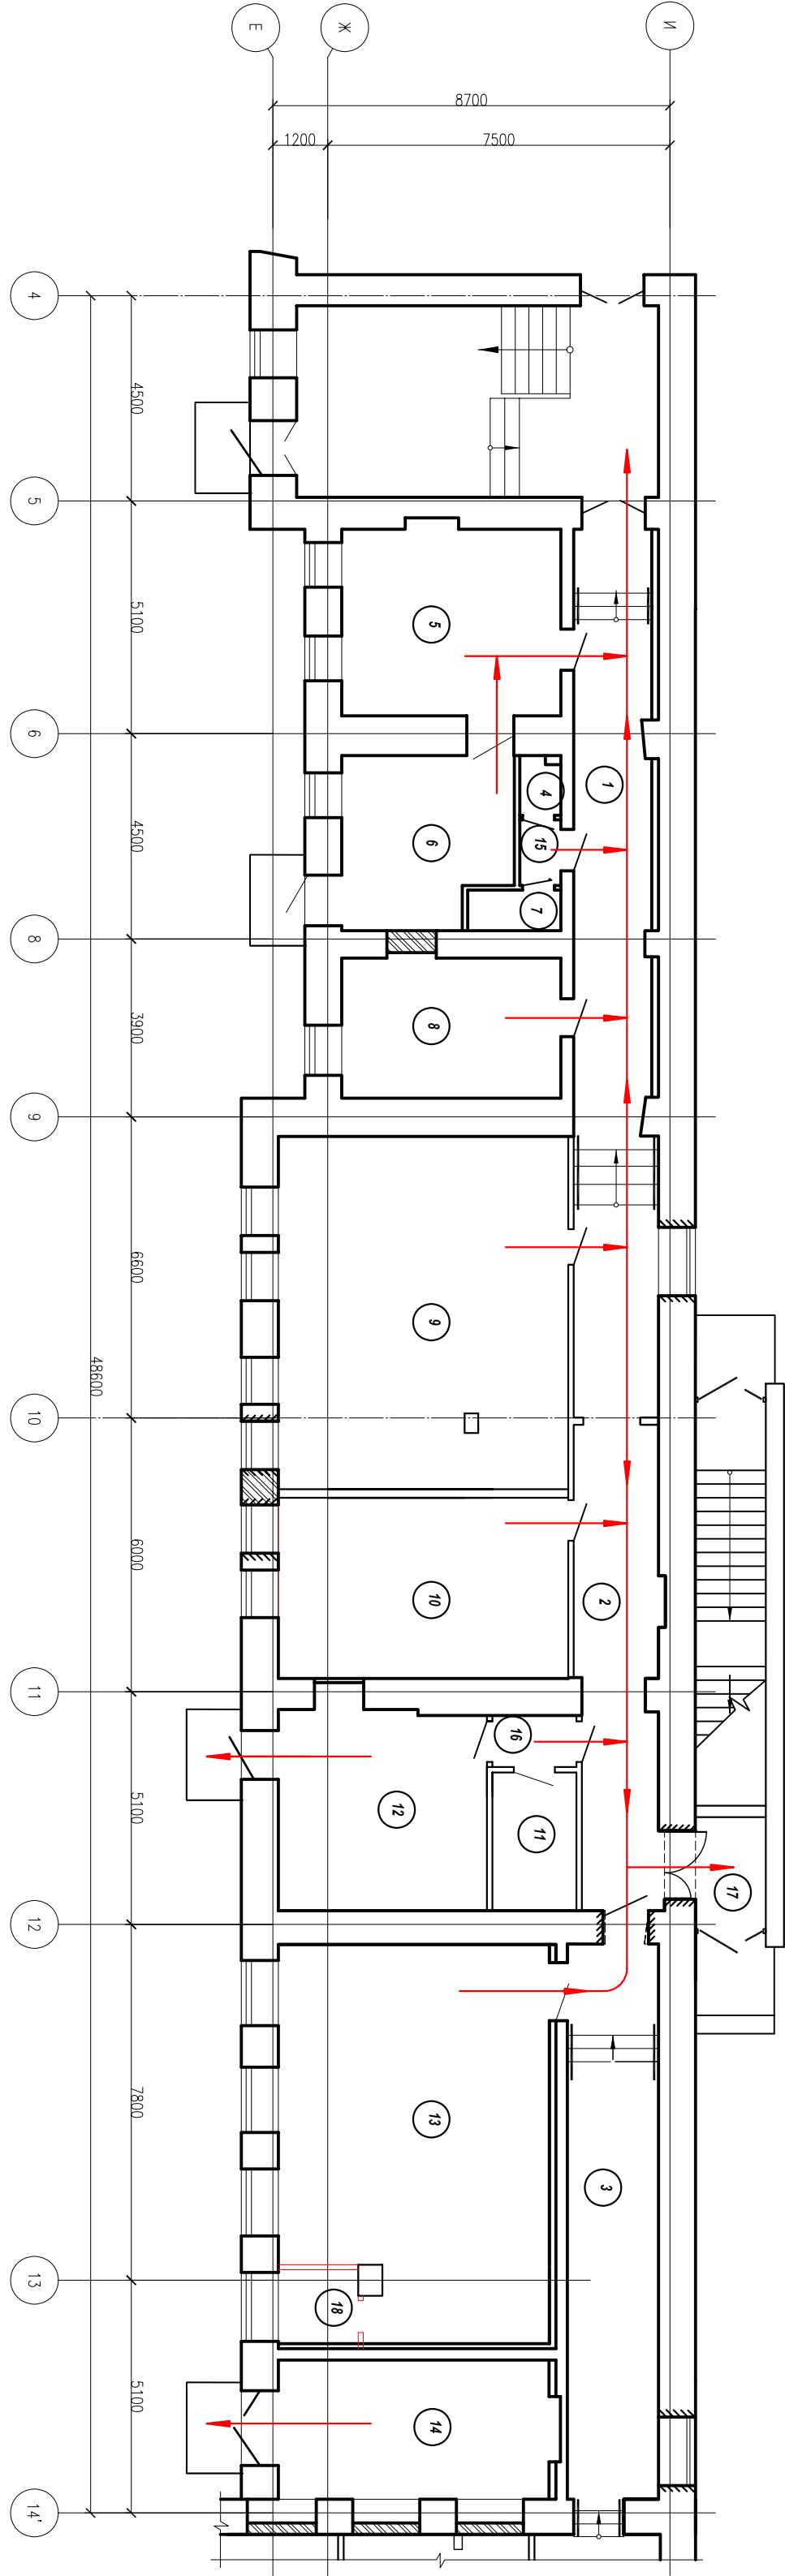

226/31									
Изм.	№ уч.	Лист	№ док.	Подп.	Дата	НПД по амбулаторному лечению пациентов амбулатория "Здание для в школе улица А.А. Коротков" (1922 - 1925 г.г.), расположенного по адресу: г. Пермь, ул. Ленина и г. Завода д.31/15, МОУ "Гимназия №17" г. Пермь			
Инженер	Ушаева					Департамент образования г. Пермь			
						Схема эвакуации плана первого этажа литер А1, А2, А17/100			
						ООО "Техностроймех"			