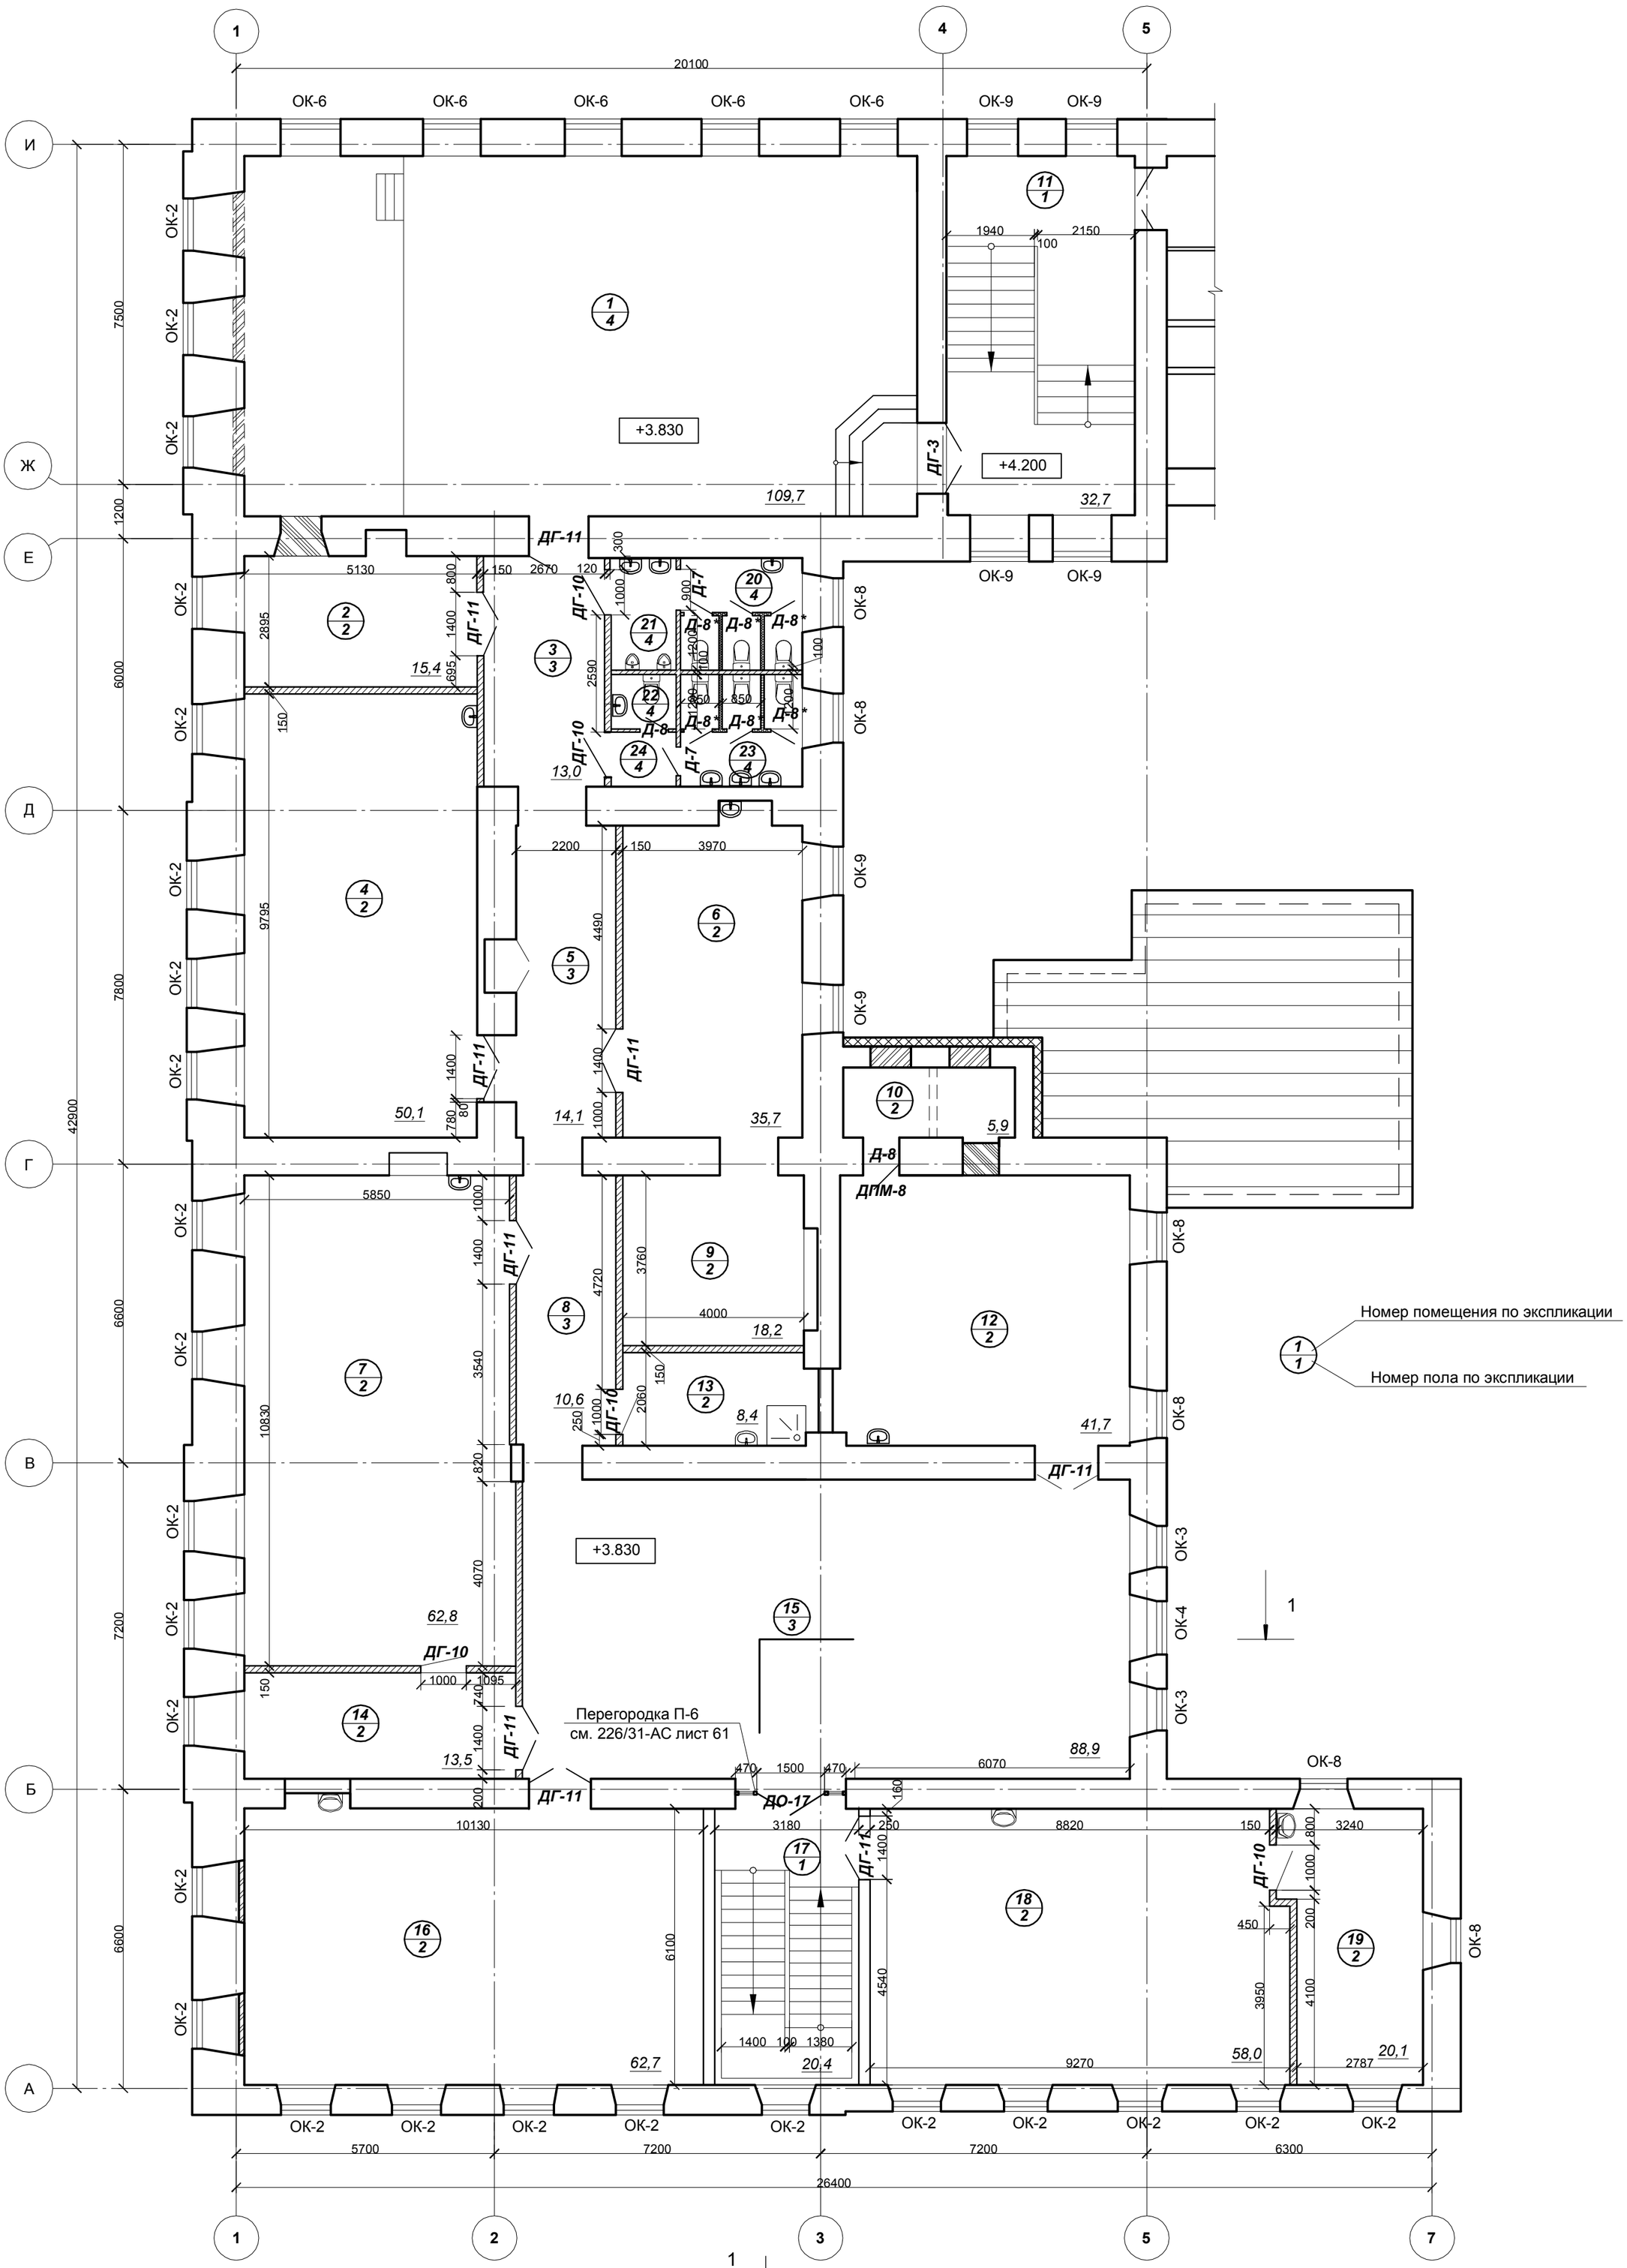

Условные обозначения:

- Устройство перегородки из алюминиевого профиля
- *Пробивки и раскрытие проемов*
- *Ранее заложение проемов*
- *Заложение проемов*
- *Демонтируемые стены, перегородки, конструкции*
- *Перегородки из алюминиевого профиля*
- *Утепление наружных стен минераловатными плитами*
- *Вновь возводимые перегородки из ГКЛВО толщиной 150мм по металлическому профилю с устройством звукоизолции*

Примечание:
1. Устройство перегородок из ГКЛВО смотри листы 33-35 226/31-КС .

						226/31-АС
1		Зам.	01-11		01.11	НПД по капитальному ремонту памятника архитектуры "Здание, где в школе учился А.А. Коротков" (1922 - 1925 г.г.) расположенного по адресу: г. Пермь, ул. Ленина и Г.Звезда,д.31/15, МОУ "Гимназия №17" г. Перми
Изм.	№ уч.	Лист	№Док	Подп.	Дата	
ГАП		Волченкова				Департамент образования г. Перми
Инженер		Розанова				Стадия: РД; Лист: 13; Листов:
Архитектор		Чулкова				План перепланировки 2 этажа, литер А. М 1:100
						ООО "Пермстроймет+"

Согласовано

Взам. инв. №

Подп. и дата

Инв. № подл.