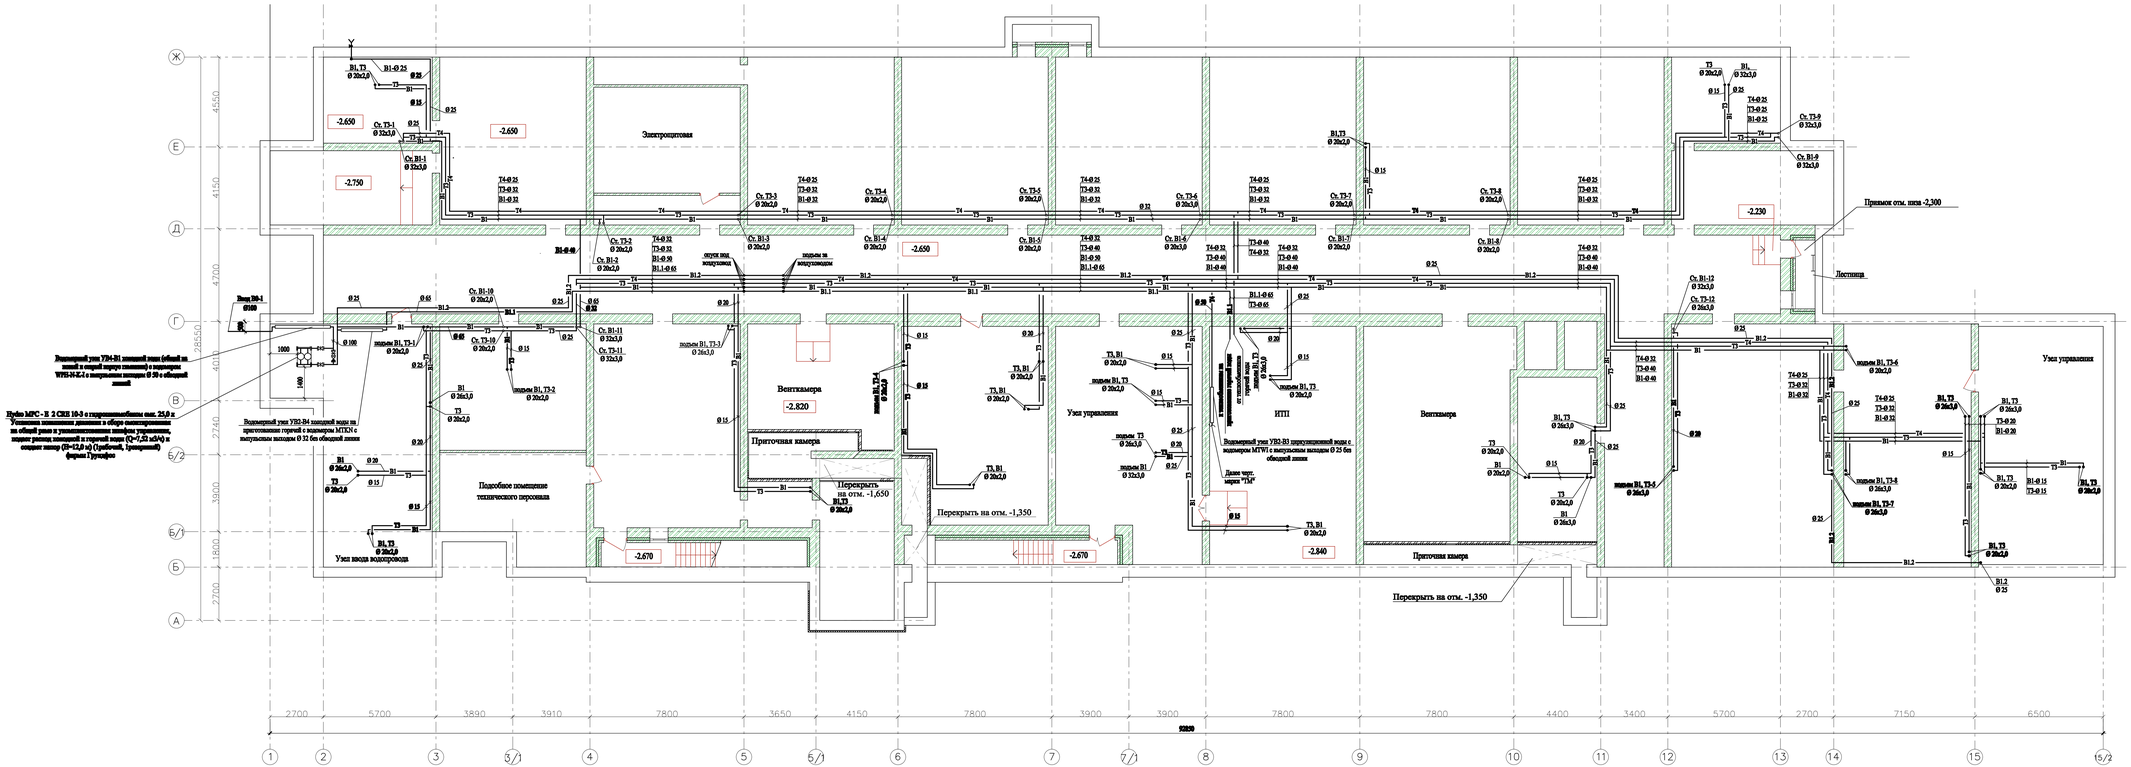

								27-2010 - ИОС.ВК	
								Новый корпус МОУ "Гимназия № 11 им. С.П. Дягилева" по ул. Сибирская, 33 в Ленинском районе г.Перми	
Изм.	Кол.уч.	Лист	№ док.	Подпись	Дата				
									Стадия / Лист / Листов
ГИП		Юркина			11.10				П / 2 /
Разраб.		Васева			11.10			План подвала с системами В0, В1, В1.1, В1.2, Т3, Т4	ООО "ПОЛЯРИС"

Инв. № подл. | Подпись и дата | Взам. инв. №