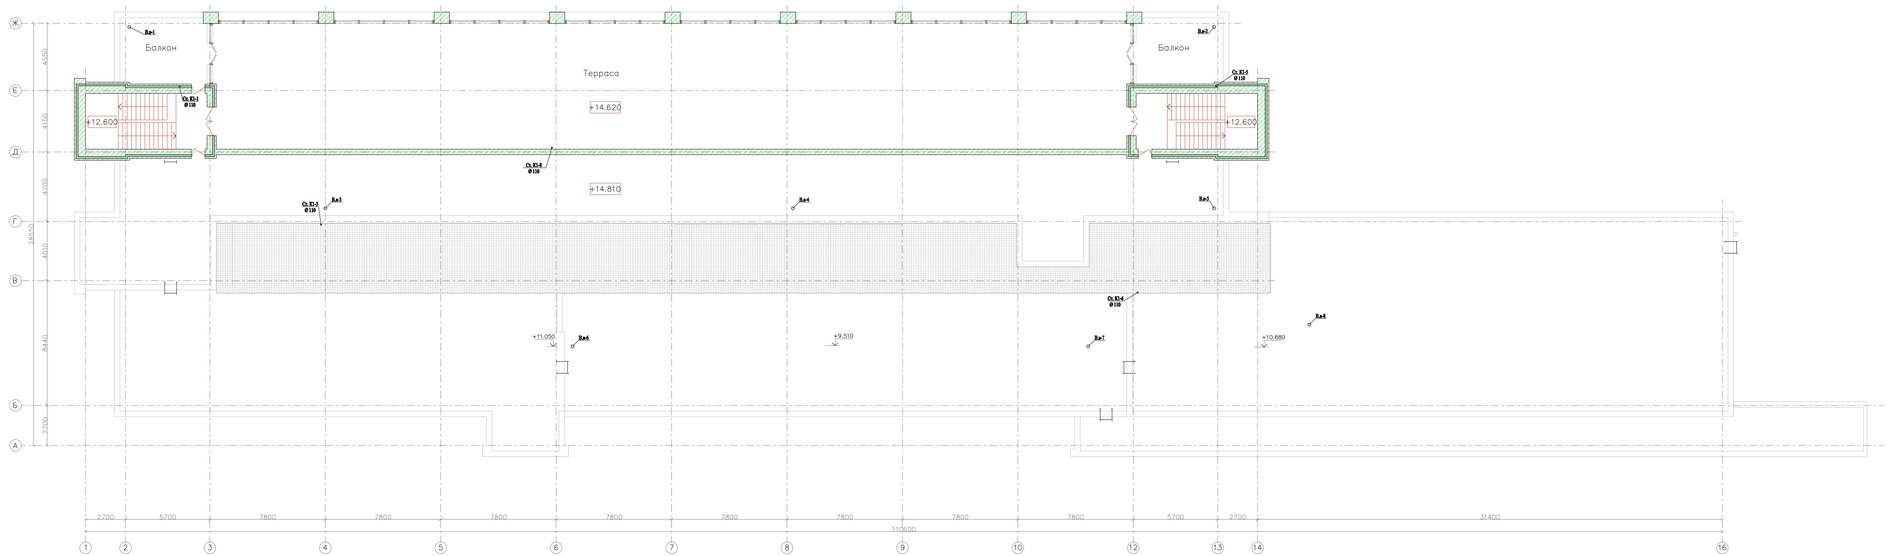

								27-2010 - ИОС.ВК	
								Новый корпус МОУ "Гимназия № 11 им. С.П. Дягилева" по ул. Сибирская, 33 в Ленинском районе г.Перми	
Изм.	Кол.уч.	Лист	№ док.	Подпись	Дата				
								Стадия	Лист	Листов
ГИП		Юркина			11.10			П	12	
Рецраб.		Васева			11.10	План на отм. + 14,620 с системами В3, К2		ООО "ПОЛЯРИС"	

Инв. № подл. | Подпись и дата | Взам. инв. №