


СОГЛАСОВАНО

Взам.инв.№

Инв.№ докум.

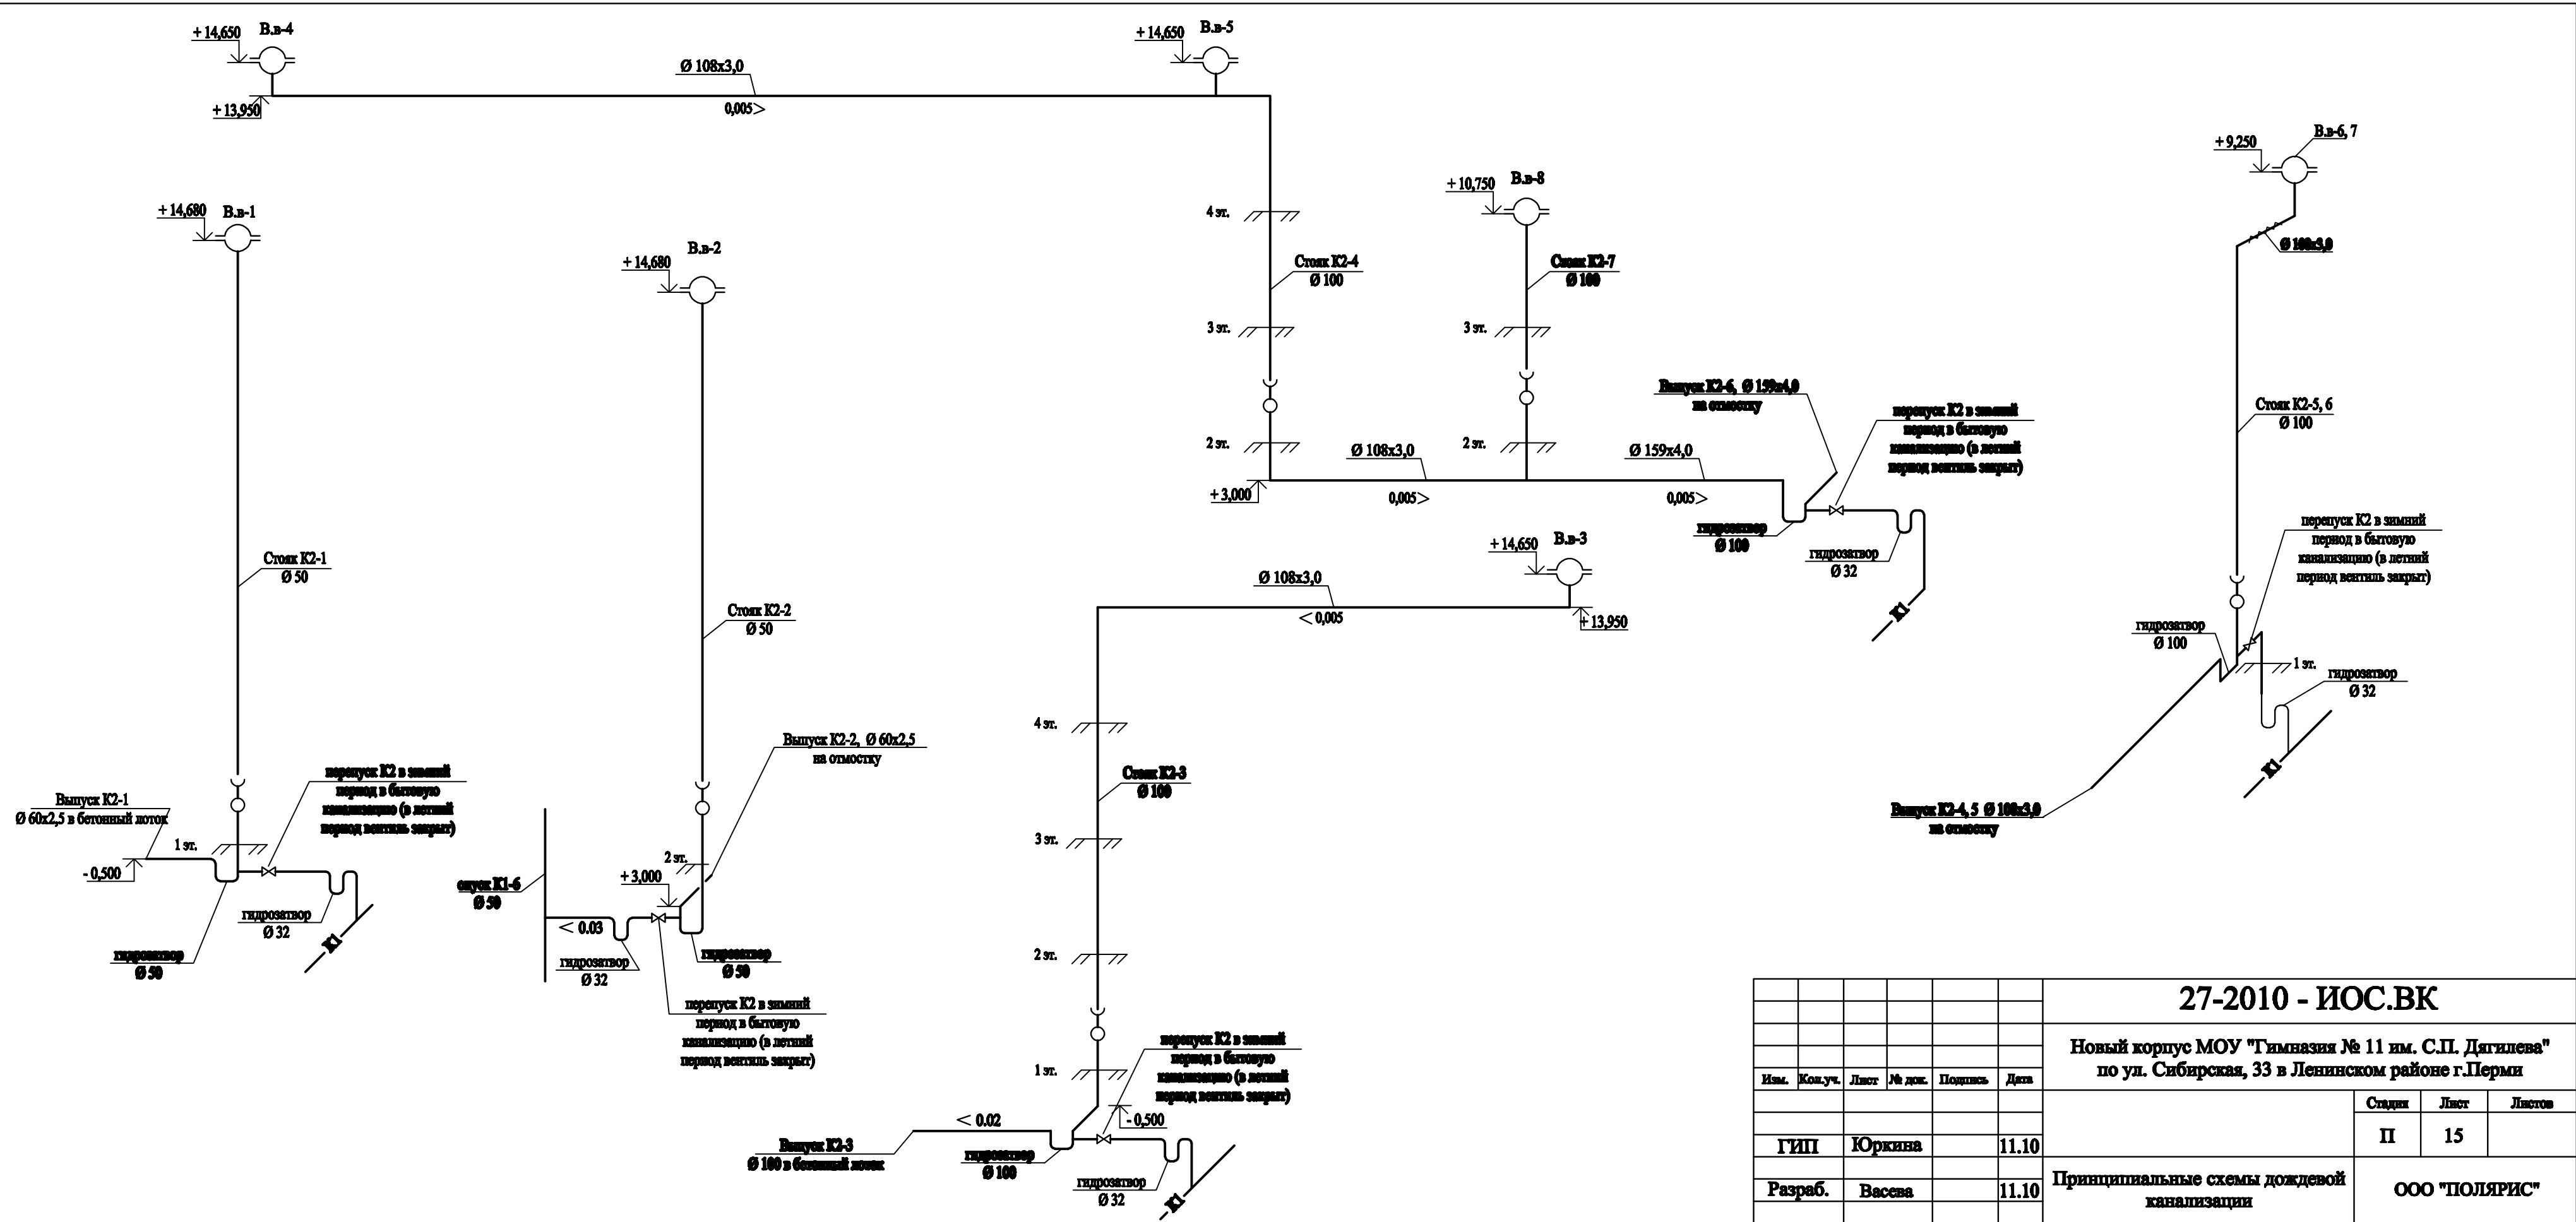

						27-2010 - ИОС.ВК		
						Новый корпус МОУ "Гимназия № 11 им. С.П. Дягилева" по ул. Сибирская, 33 в Ленинском районе г.Перми		
Изм.	Кол.уч.	Лист	№ док.	Подпись	Дата	Принципиальные схемы дождевой канализации	Стадия	Лист
							П	15
ГИП	Юркина				11.10		ООО "ПОЛЯРИС"	
Разраб.	Васева				11.10			