


Инв. № подл. Подпись и дата/Взам. инв. №

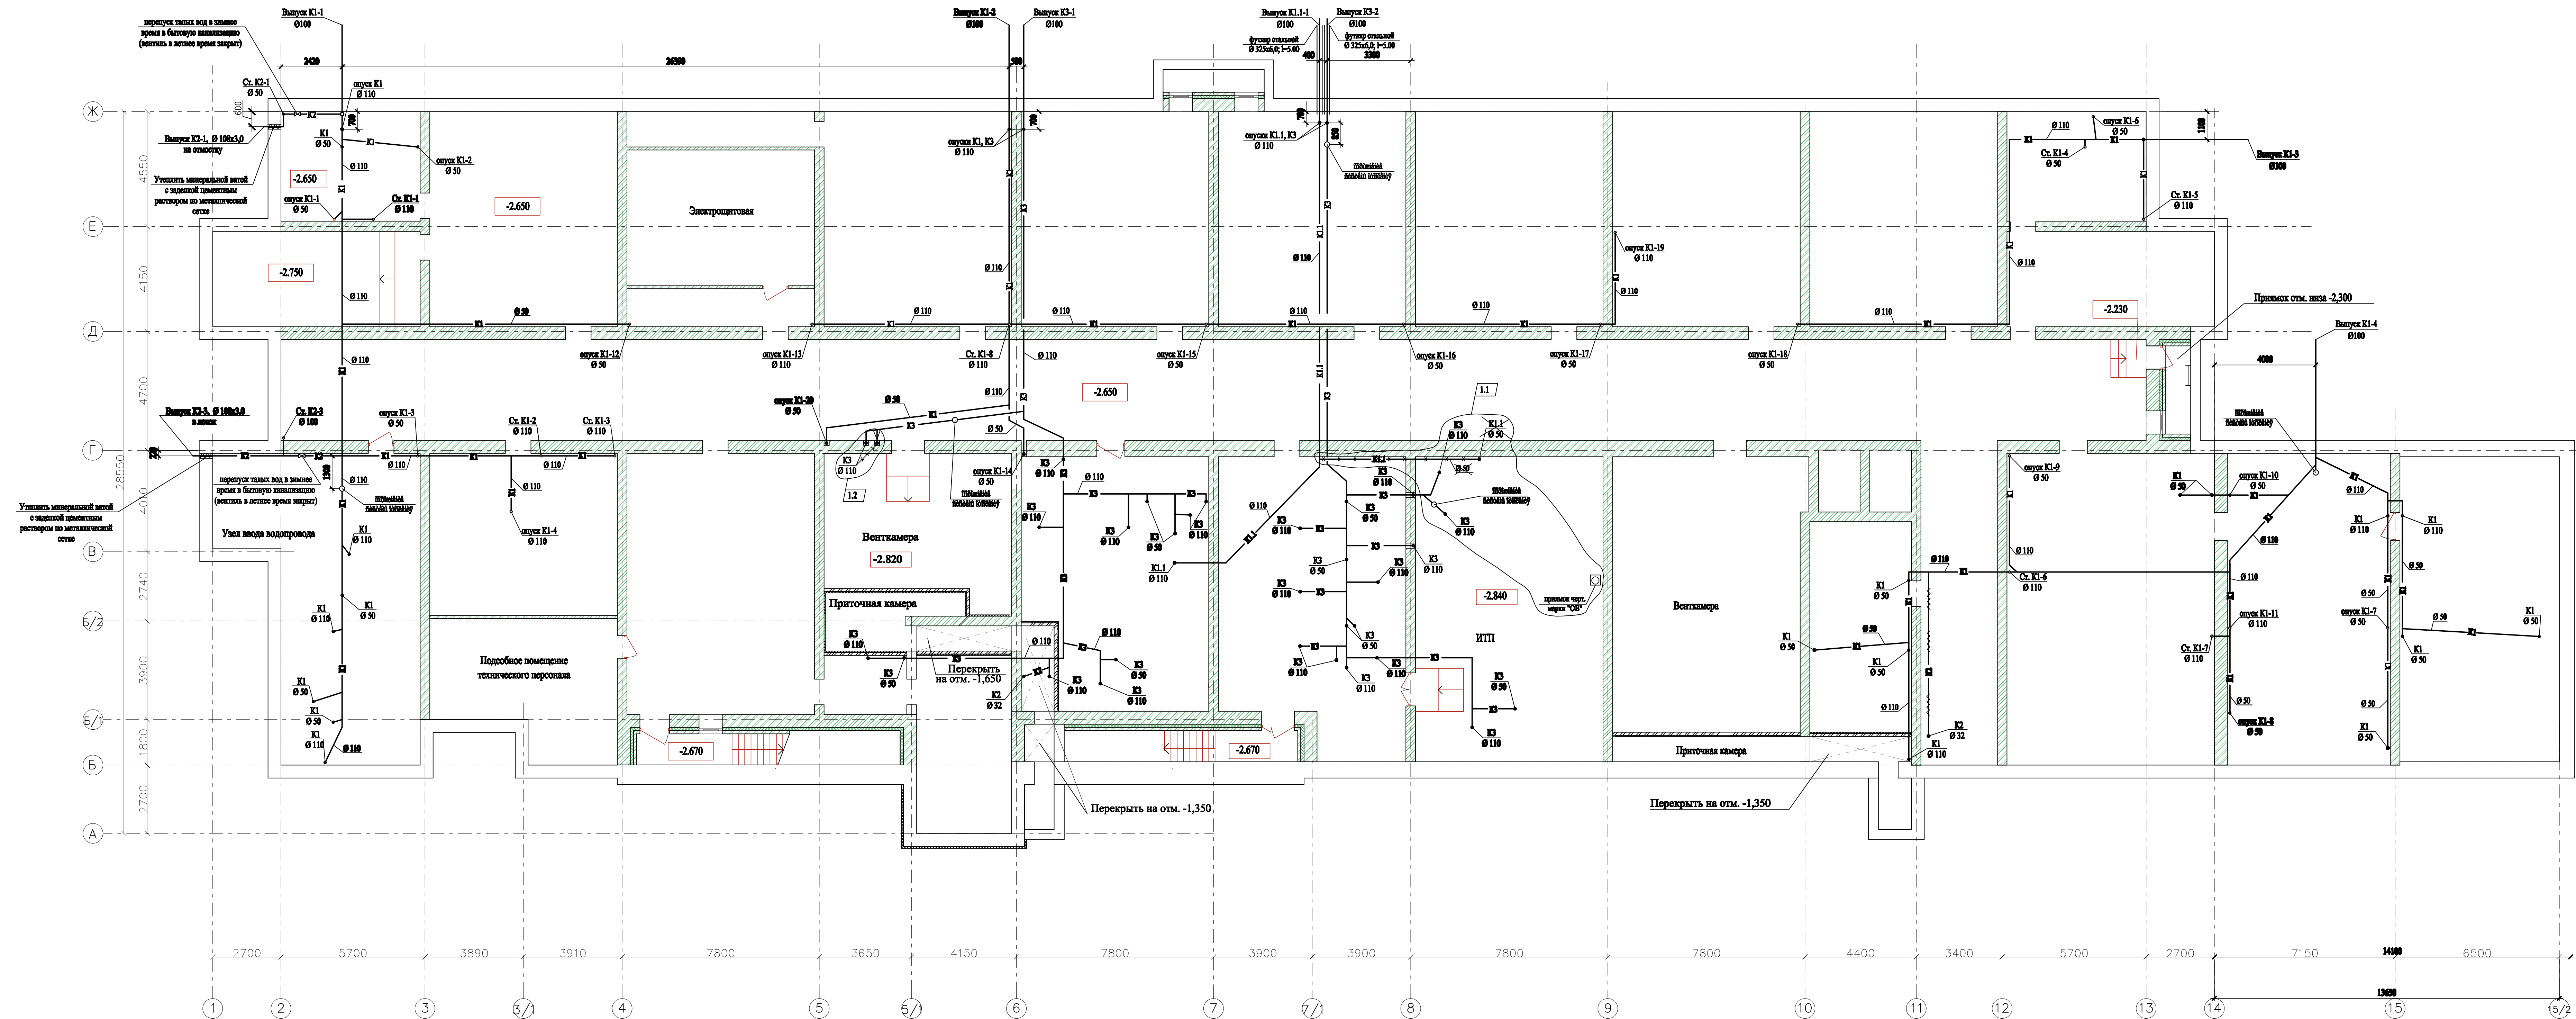

						27-2010 - ИОС.ВК		
1	2	-	03-11		01.11	Новый корпус МОУ "Гимназия № 11 им. С.П. Дегилева" по ул. Сибирская, 33 в Ленинском районе г.Перми		
Изм.	Колуч.	Лист	№ док.	Передан.	Дат.			
ГИП Юркина						11.10	Стадия	Лист
Разраб. Васова						11.10	П	7
План подвала с системами К1, К1.1, К2, К3,							ООО "ПОЛЯРИС"	