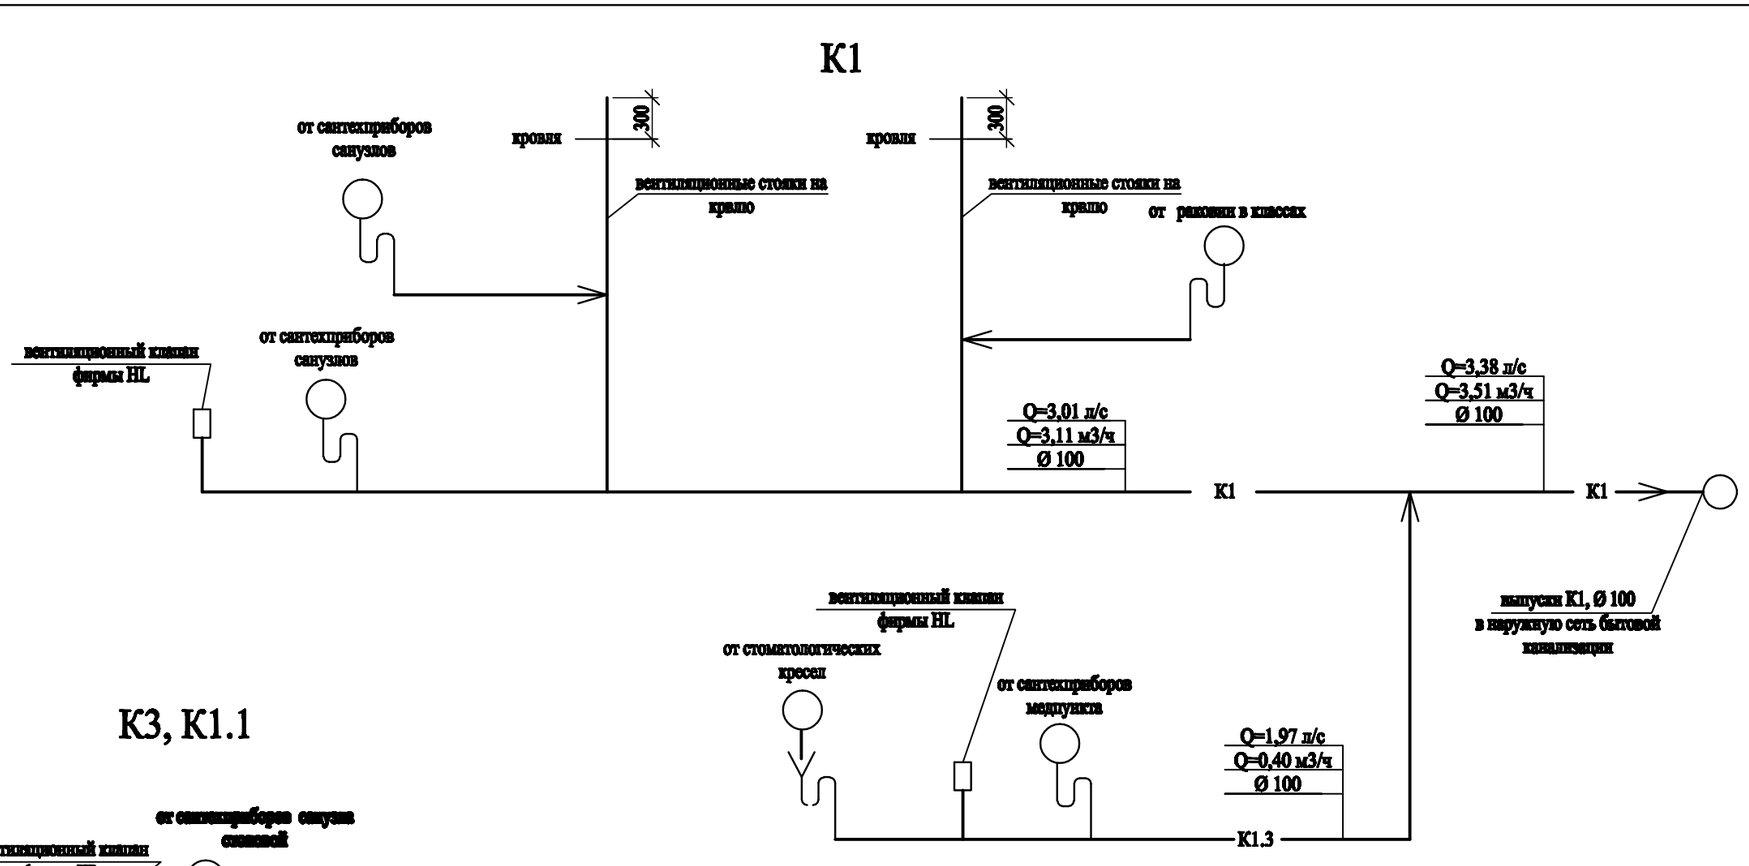

СОГЛАСОВАНО

Взам.инв.№

Подпись и дата

Инв.№ подл.

Изм.	Кол.уч.	Лист	№ док.	Подпись	Дата
ГИП		Юркина			11.10
Разраб.		Васева			11.10

27-2010 - ИОС.ВК

Новый корпус МОУ "Гимназия № 11 им. С.П. Дягилева" по ул. Сибирская, 33 в Ленинском районе г.Перми

Стадия	Лист	Листов
П	14	

Принципиальные схемы водоотведения

ООО "ПОЛЯРИС"