


№п/п	Наименование	Ед. изм.	Кол-во	Примечание
1	Рытье траншеи для прокладки 2-х кабелей с устройством постели из песка	М	330	
2	Прокладка кабеля ПвБбПлт-LS-4х240 в траншее в полипропиленовой трубе Ø150мм	М	660	
3	Прокладка кабеля ПвБбПлт-LS-4х120 в траншее в полипропиленовой трубе Ø150мм	М	330	
4	Вскрытие/восстановление асфальтового покрытия в/дороги	м <sup>2</sup>	400/480	
5	Демонтаж и монтаж бордюрного камня	м	15	
6	Восстановление тротуарного покрытия (газона)	м <sup>2</sup>	110	
7	Монтаж муфты концевой внутренней установки для кабелесечением до 240мм <sup>2</sup>	к-т	4	Каушем

КАБЕЛЬНЫЙ ЖУРНАЛ

Кабель	Трасса				Марка, сечение Напряжение	Длина м с учетом 2%	
	Начало	Конец	Длина трассы	Прокладка в подполье и по полу здания			
Н3	РУ-0,4кВ 1-я секция шин ПТТ-5-105	ВРУ №1 Прямое здание	330	150	30	ПвБбПлт-LS-1,0-4х240	370
Н4	РУ-0,4кВ 2-я секция шин ПТТ-5-105	ВРУ №1 Прямое здание	330	150	30	ПвБбПлт-LS-1,0-4х240	370

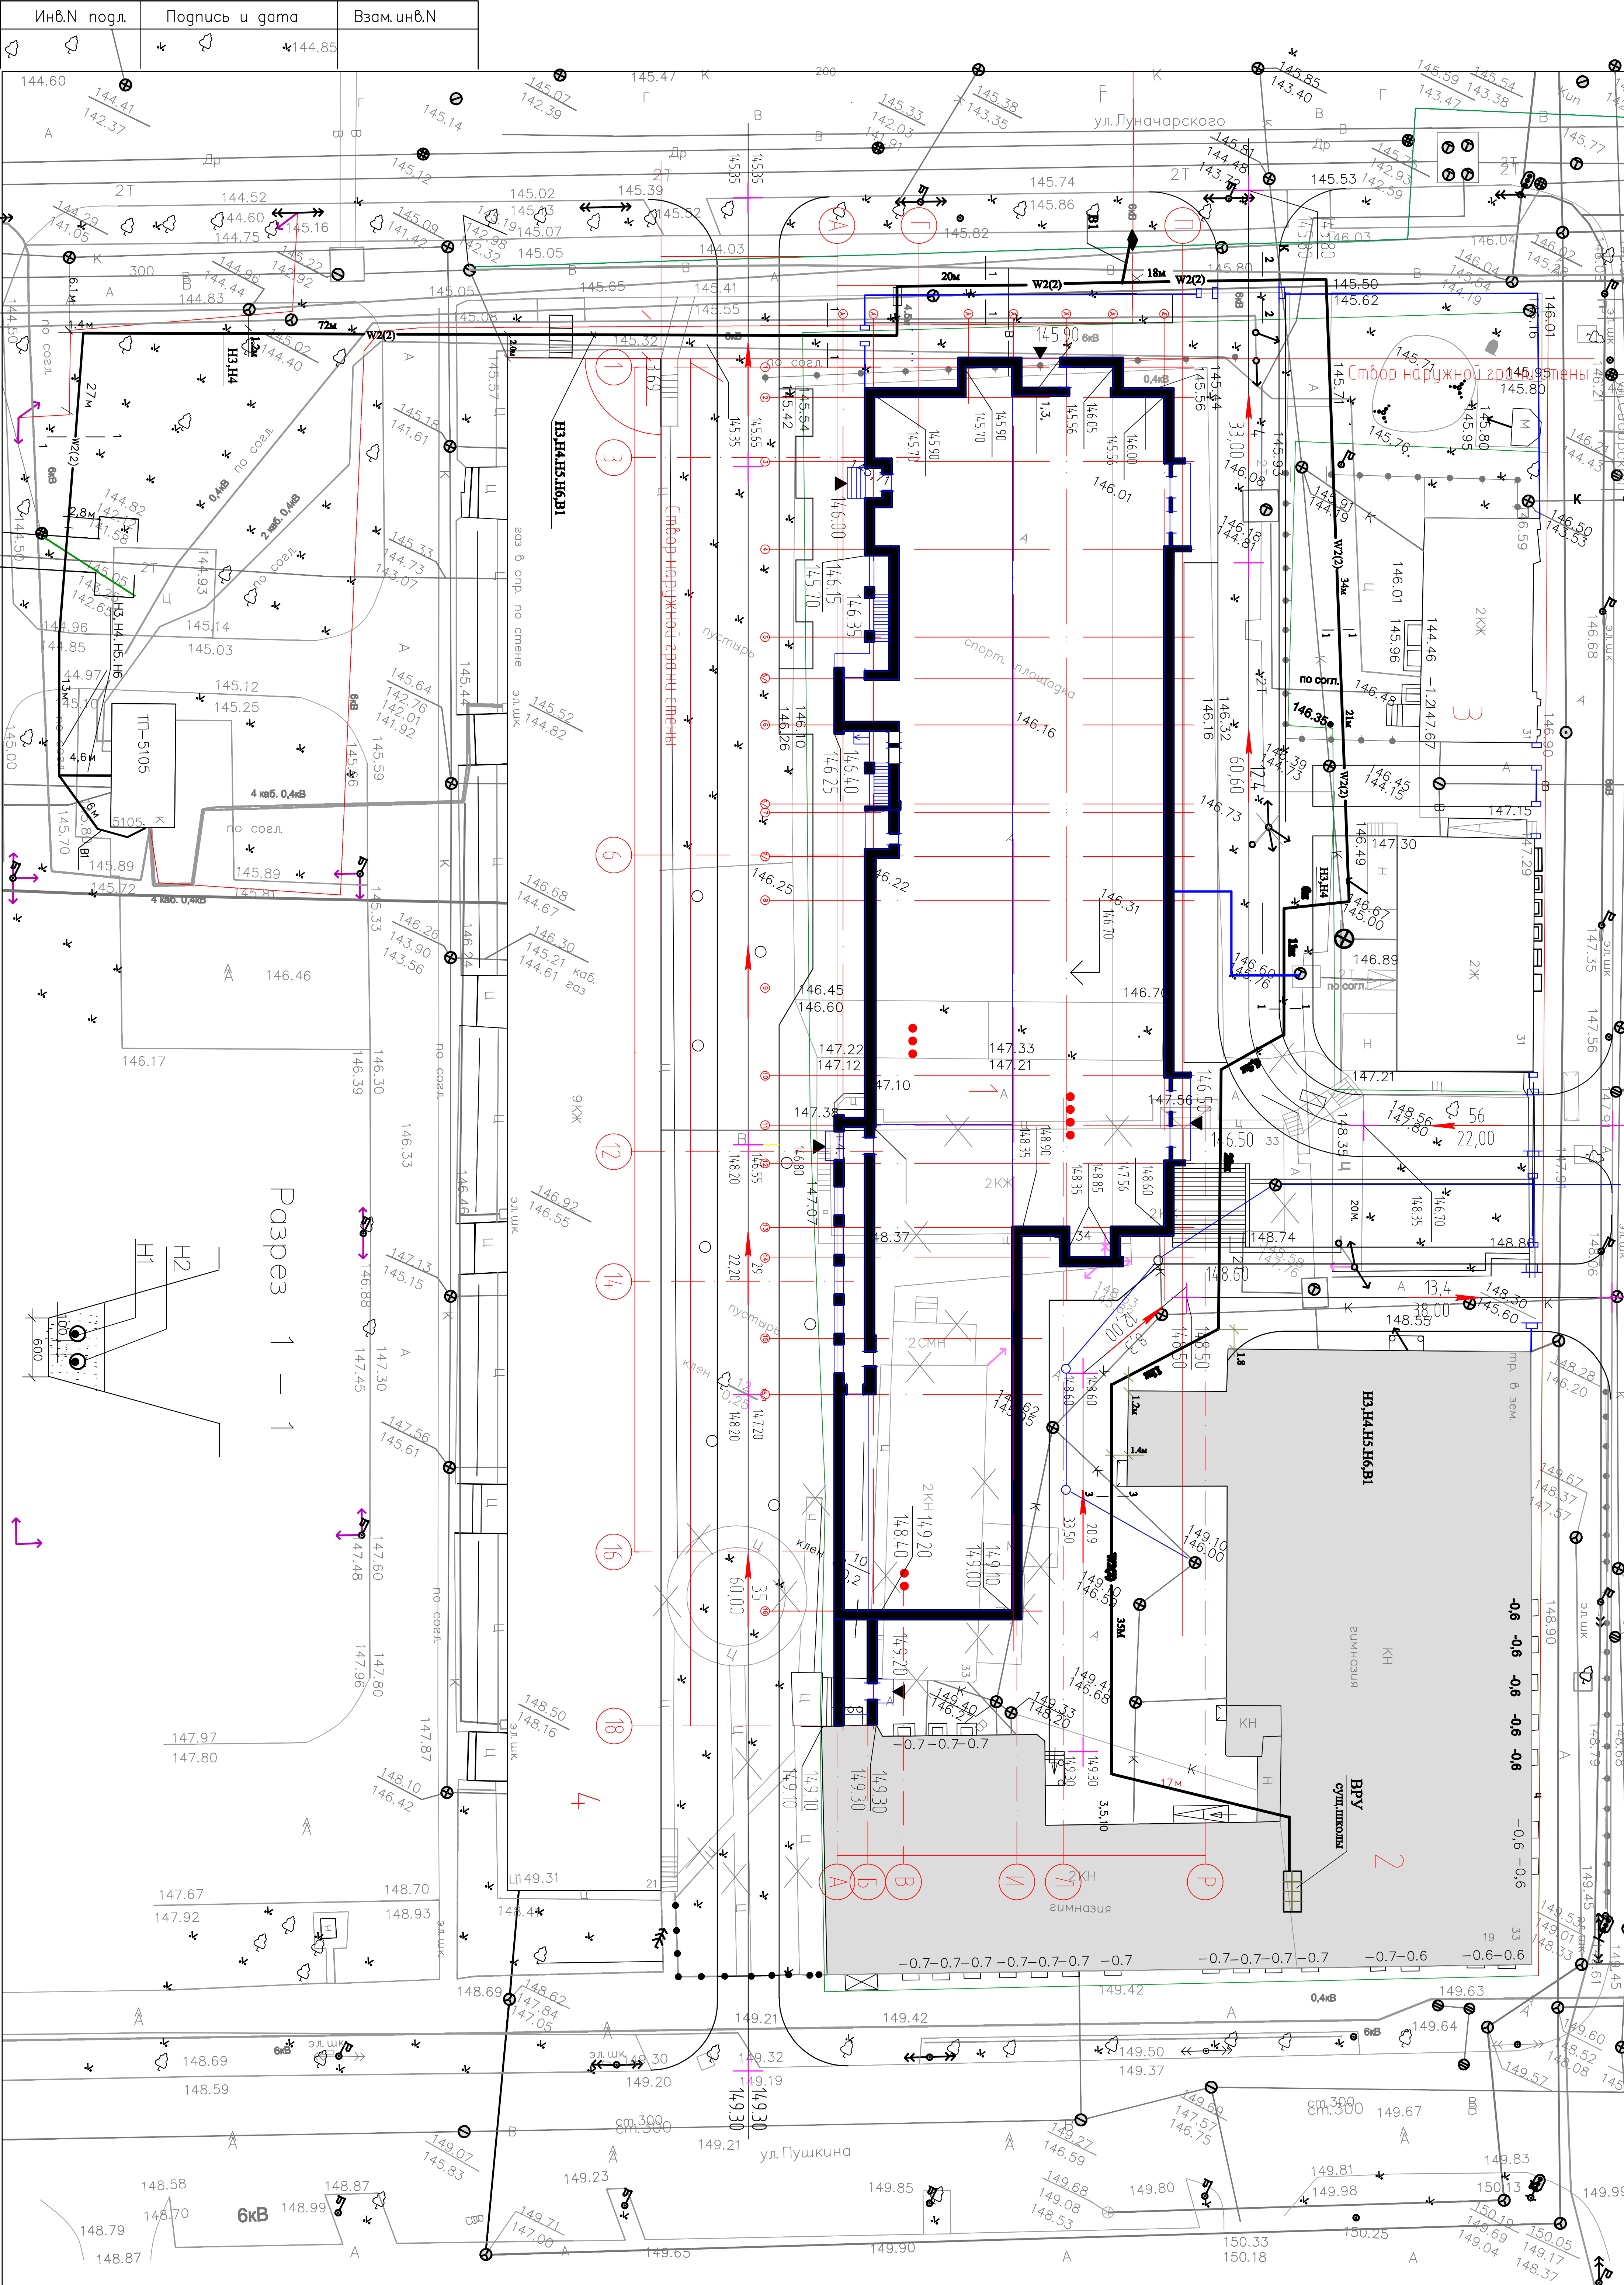

27-2010 ИОС. ЭС.			
Новый корпус МОУ "Гимназия № 11 им С.П.Дягилева" по ул.Сибирская,33 в Ленинском районе г.Перми			
Изм	Кол-во	Исполн	Дата
П/П	Юркова	Полосин	11.10.
Разработал	Шибасева	Шибасев	11.10.
План кабельных линий 0,4кВ для существующего здания гимназии		Стация	Лист Листов
		П	3
ООО "Подписи"			