


План 2 этажа

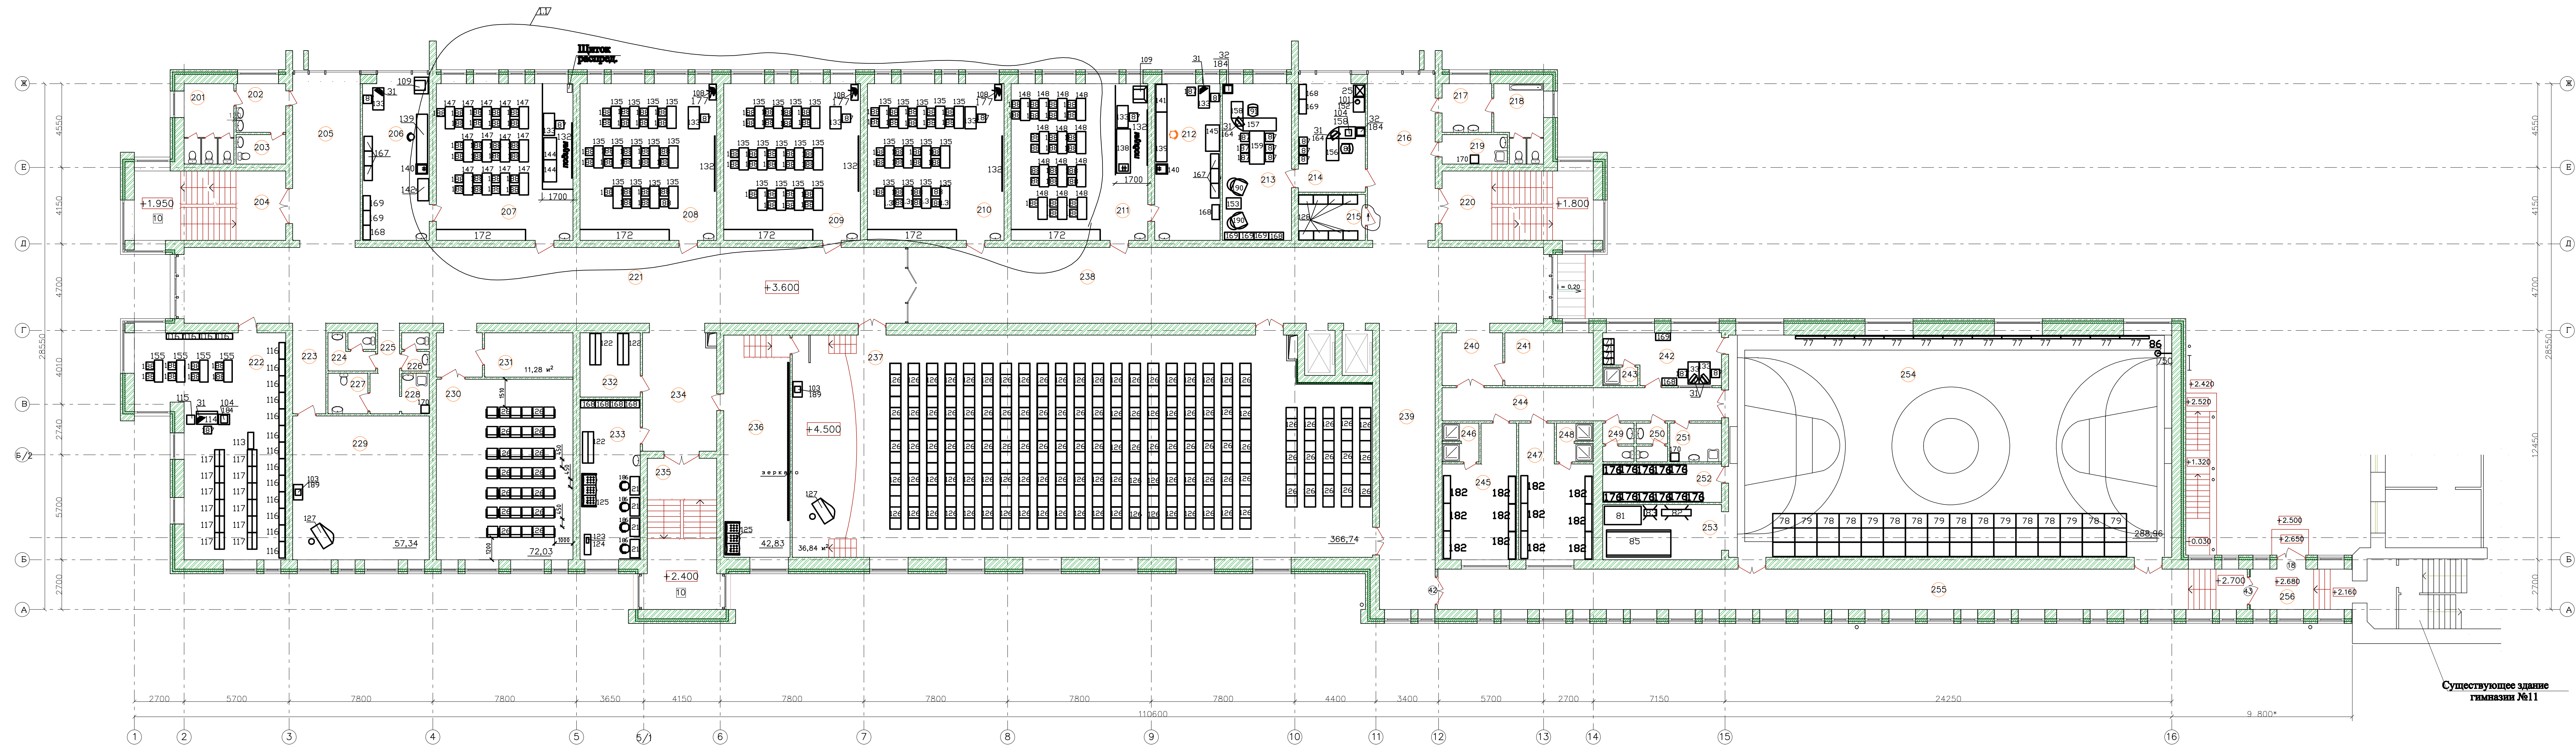

Экспликация помещений (начало)

Номер помещения	Наименование	Площадь, м²	Категория помещения по пожарной опасности
201	Уборная для девочек	11,49	
202	Умывальная для девочек	6,89	
203	Комната личной гигиены девочек	4,13	
204	Лестничная клетка №1	30,47	
205	Коридор	30,75	
206	Лаборантская при каб. физики	30,41	
207	Учебный кабинет физики	62,51	
208	Учебный кабинет математики	62,51	
209	Учебный кабинет математики	62,51	
210	Учебный кабинет истории	62,51	
211	Учебный кабинет химии	62,51	
212	Лаборантская при каб. химии	29,73	
213	Кабинет директора	31,42	
214	Приемная - канцелярия	21,00	
215	Помещение для хранения ноутбуков	8,83	В4
216	Коридор	30,75	
217	Умывальная для мальчиков	6,89	
218	Уборная для мальчиков	10,03	
219	Помещение уборочного инвентаря	5,46	
220	Лестничная клетка №2	30,47	
221	Рекреация	159,85	
222	Библиотека начальной школы	77,30	
223	Тамбур	8,64	
224	Мужской санузел	4,79	
225	Тамбур	6,50	
226	Женский санузел	2,75	
227	Санузел для инвалидов	4,58	
228	Помещение уборочного инвентаря	3,15	

Экспликация помещений(окончание)

Номер помещения	Наименование	Площадь, м²	Категория помещения по пожарной опасности
229	Музыкальная студия	57,34	
230	3D лаборатория для просмотра образовательных фильмов	72,03	
231	Коммутационный узел	11,28	
232	Костюмерная	11,17	
233	Артистическая уборная	28,01	
234	Коридор	25,07	
235	Лестничная клетка №3	30,47	
236	Репетиционная	42,83	
237	Актальный зал на 350 мест	366,74	
238	Рекреация	140,68	
239	Коридор	46,31	
240	Тамбур	9,20	
241	Венткамера	13,47	
242	Тренерская	15,88	
243	Душевая	1,79	
244	Коридор	26,63	
245	Раздевальная для девочек	24,81	
246	Душевая	3,87	
247	Раздевальная для мальчиков	24,89	
248	Душевая	3,87	
249	Санузел для мальчиков	3,15	
250	Санузел для девочек	3,15	
251	Помещение уборочного инвентаря	5,61	
252	Кладовая мелкого спортивного инвентаря	13,08	
253	Сварочная	18,97	
254	Спортивный зал	288,96	
255	Коридор	94,45	
256	Тамбур	11,80	

1. Спецификацию оборудования см. чертёж 27-2010-ИОС.ТХ.С

						27-2010-ИОС.ТХ		
						Новый корпус МОУ "Гимназия № 11 им. С.П. Дятлева" по ул. Сибирская, 33 в Ленинском районе г.Перми		
1	1	-	03-11	01.11				
Изм.	Ком.уч.	Лист	№ док.	Подпись	Дата			
ГИП	Юркина	11.10						
Разраб.	Рюмина	11.10						
						План расположения технологического оборудования 2-го этажа		
						ООО "ПОЛЯРИС"		