


План на отм. +14.620

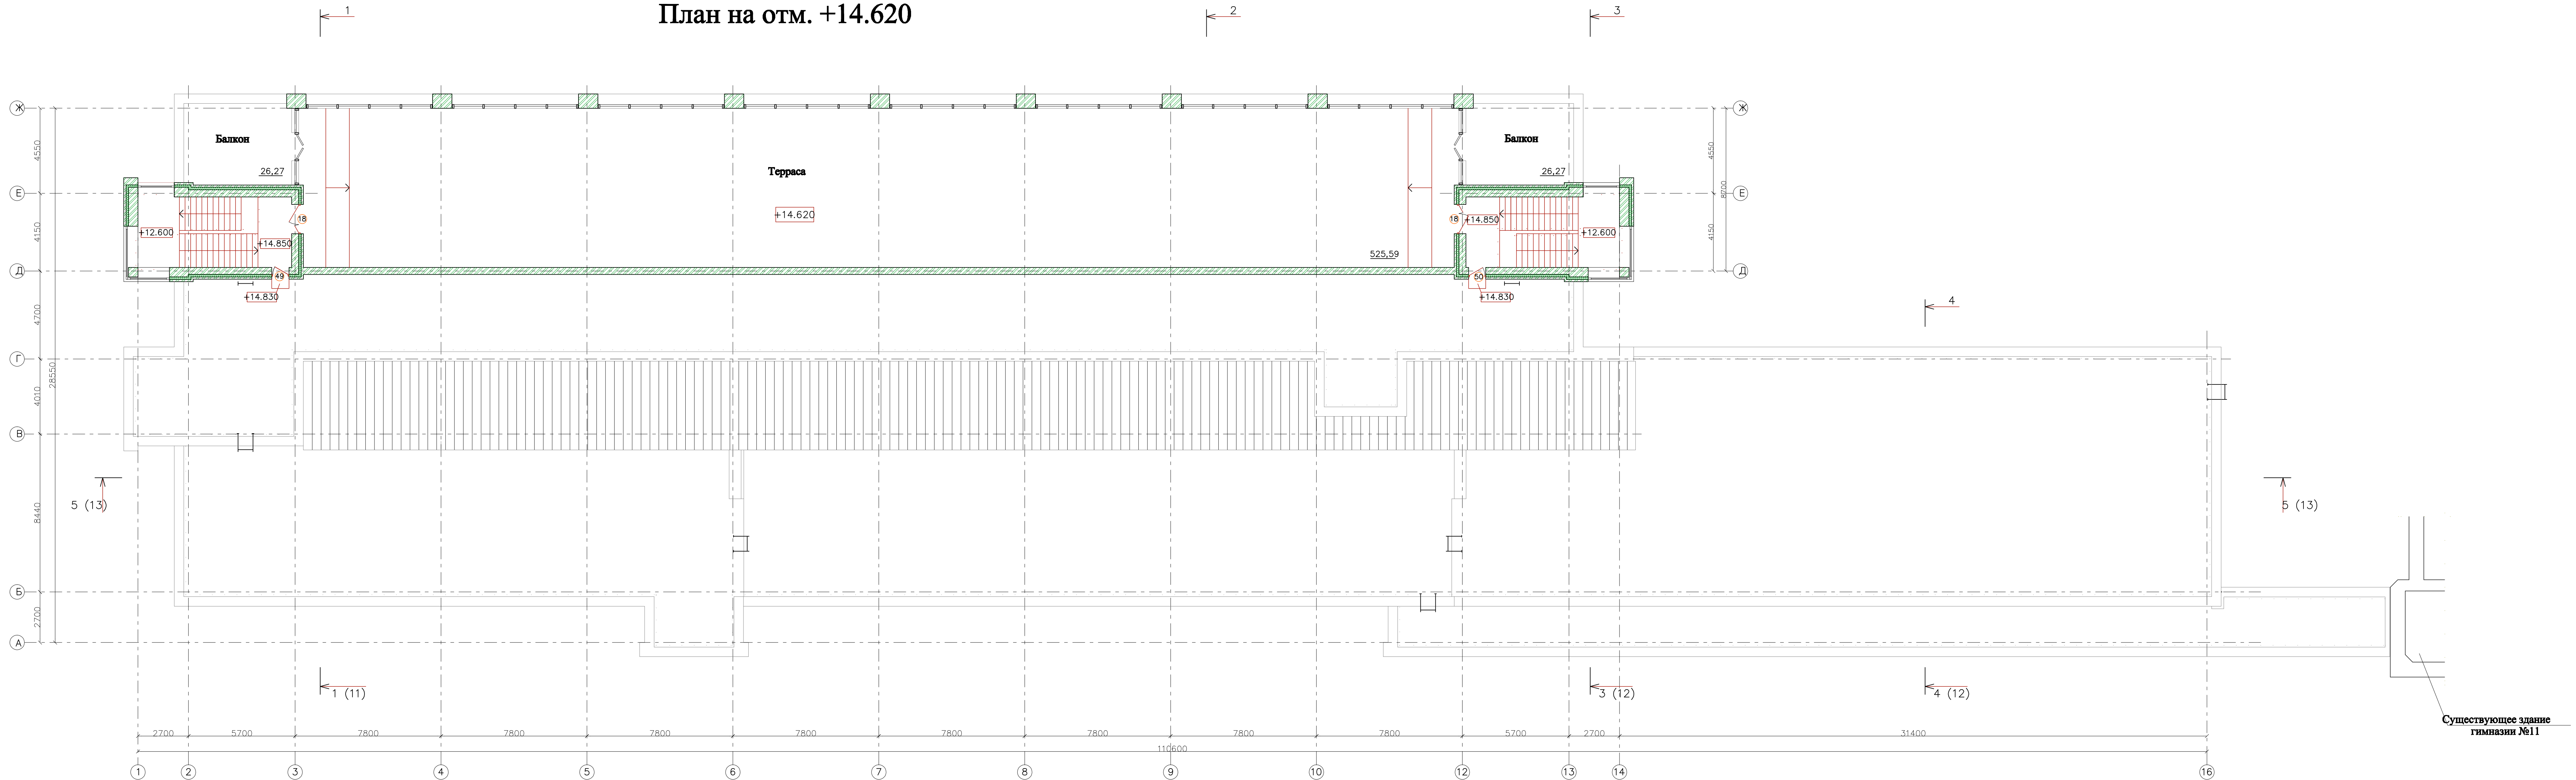

1. Общие указания смотри лист 1.
2. Условные обозначения смотри лист 3.
3. Кладочный план этажа смотри марку АС.
4. Площади помещений приведены с учетом штукатурного слоя $t=20\text{мм}$.
5. Спецификацию элементов заполнения дверных проемов, фрагм (Ф) и схемы остекленных перегородок (ПО) смотри на листе 16.
6. Экспликацию полов смотри на листе 16.

| | | | | | | | | |
|---------|---------|------|--------|--|-------|--|------|--------|
| | | | | 27-2010-ИОС.ТХ | | | | |
| | | | | Новый корпус МОУ "Гимназия № 11 им. С.П. Дегилева" | | | | |
| | | | | по ул. Сибирская, 33 в Ленинском районе г.Перми | | | | |
| Изм. | Кол.уч. | Лист | № док. | Подпись | Дата | Студия | Лист | Листов |
| ГИП | Юркина | | | | 11.10 | П | 7 | |
| Разраб. | Рюмина | | | | 11.10 | Архитектурный план на отм. +14.620 ООО "ПОЛЯРИС" | | |
| | | | | | | | | |
| | | | | | | | | |