


План 1 этажа

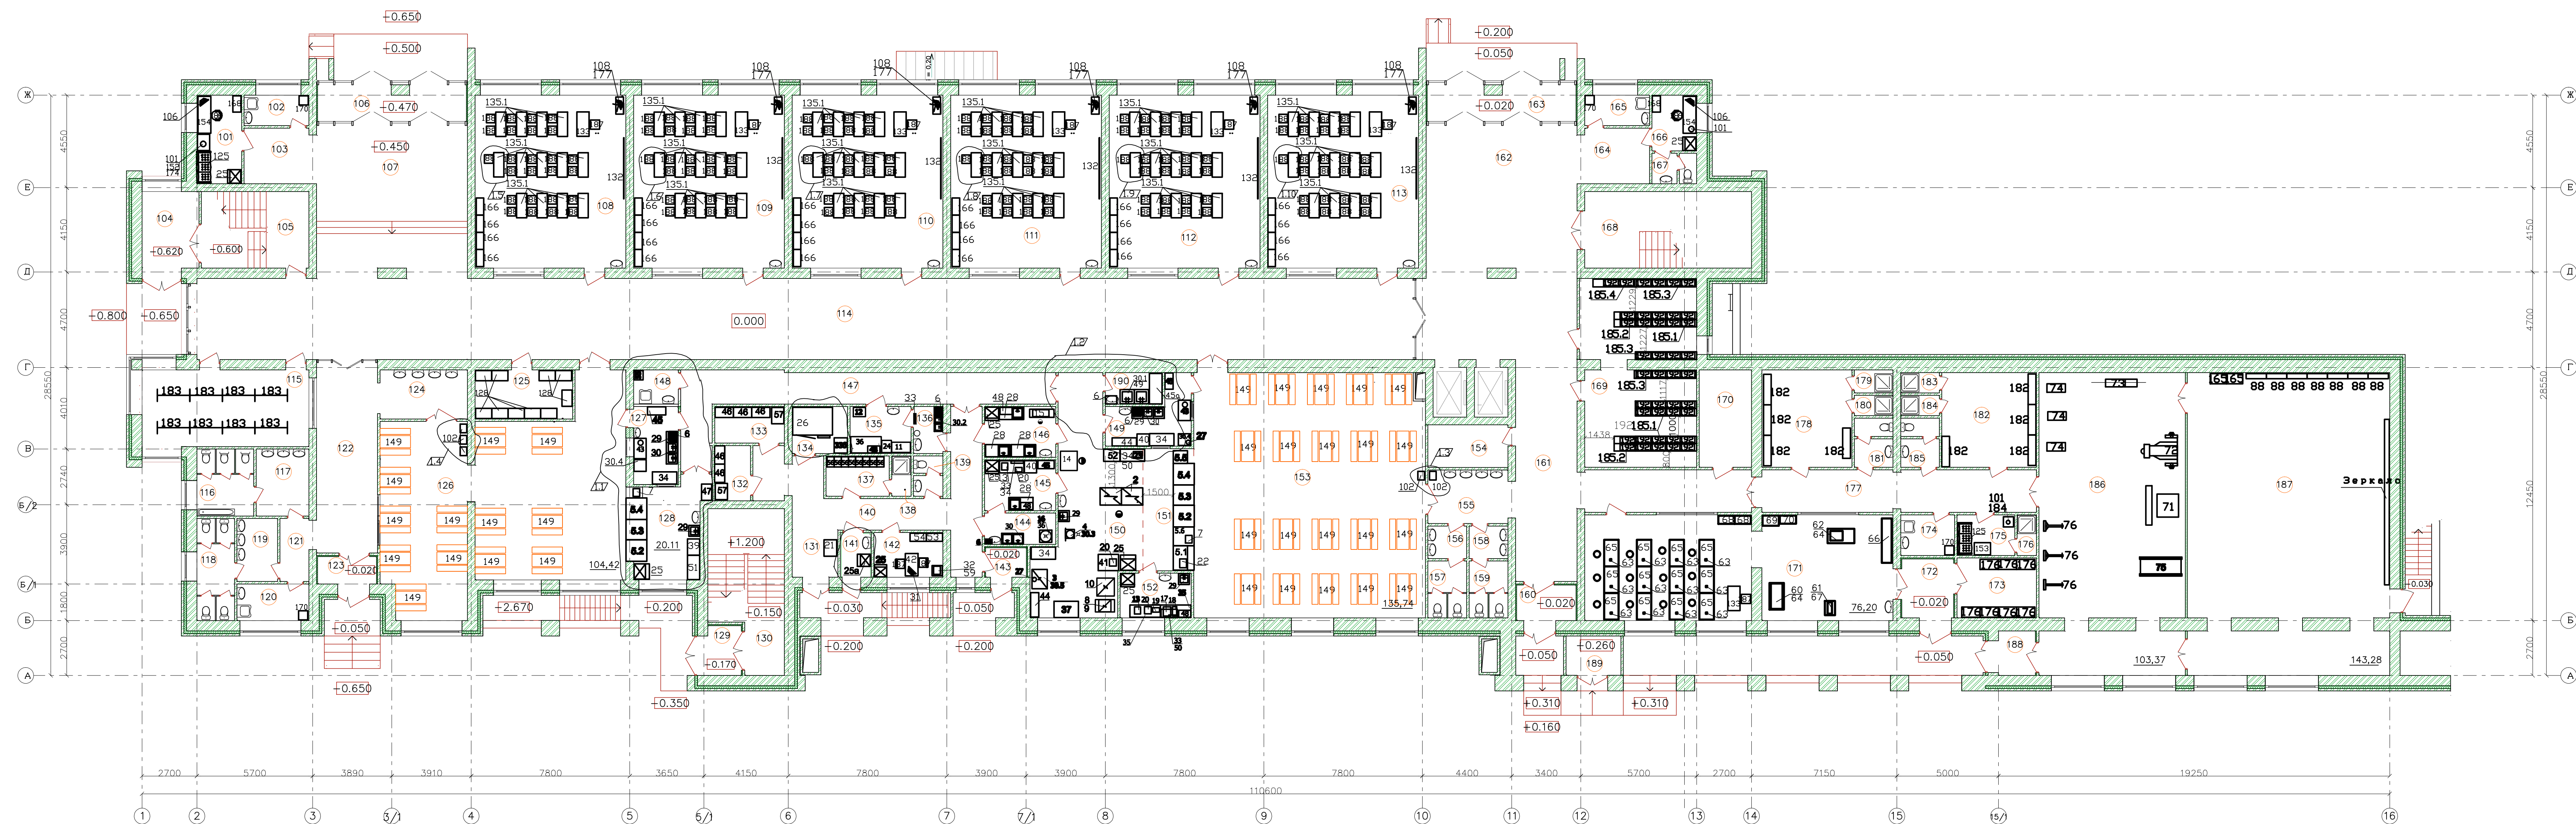

Экспликация помещений (начало)				Экспликация помещений (окончание)			
Номер помещения	Наименование	Площадь, м ²	Категория помещения по пожарной опасности	Номер помещения	Наименование	Площадь, м ²	Категория помещения по пожарной опасности
101	Помещение охранно-пожарной сигнализации	9,33		145	Овощной цех	8,51	
102	Помещение уборочного инвентаря	4,60		146	Масо-рыбный цех	8,51	
103	Место охраны	9,54		147	Производственный коридор	34,86	
104	Тамбур	10,11		148	Помещение уборочного инвентаря	3,43	
105	Лестничная клетка №1	19,58		149	Моечная столовой посуды	10,70	
106	Тамбур	13,24		150	Горячий цех	40,76	
107	Вестибюль начальной школы	108,07		151	Раздаточная	15,04	
108	Класс начальной школы	62,51		152	Холодный цех	7,47	
109	Класс начальной школы	62,51		153	Обеденный зал на 120 мест	135,74	
110	Класс начальной школы	62,51		154	Гардероб для учителей и посетителей	8,03	
111	Класс начальной школы	62,51		155	Тамбур	10,14	
112	Класс начальной школы	62,51		156	Умывальная для девочек	2,92	
113	Класс начальной школы	62,51		157	Уборная для девочек	5,16	
114	Рекреация	184,07		158	Умывальная для мальчиков	2,92	
115	Гардероб начальной школы	30,47		159	Уборная для мальчиков	5,16	
116	Уборная для мальчиков	9,00		160	Тамбур	4,92	
117	Умывальная для мальчиков	8,31		161	Коридор	50,11	
118	Уборная для девочек	9,01		162	Вестибюль	86,86	
119	Умывальная для девочек	6,00		163	Тамбур	13,24	
120	Помещение уборочного инвентаря	6,16		164	Место охраны	9,54	
121	Тамбур	4,22		165	Помещение уборочного инвентаря	4,60	
122	Коридор	27,82		166	Комната охраны	5,83	
123	Тамбур	3,75		167	Санузел	2,92	
124	Тамбур	10,10		168	Лестничная клетка №2	30,47	
125	Помещение для хранения воубуков	11,28	B3	169	Гардероб	49,31	
126	Обеденный зал начальной школы на 78 мест	104,42		170	Венткамера	12,06	
127	Моечная столовой посуды	7,69		171	Учебная мастерская	76,20	B2
128	Раздаточная	20,11		172	Тамбур	7,18	
129	Тамбур	3,88		173	Складовая материалов	11,26	B2
130	Лестничная клетка №3	25,71		174	Помещение уборочного инвентаря	5,12	
131	Загрузочная	5,13		175	Тренировочная	5,49	
132	Складовая овощей	4,61		176	Душевая	1,78	
133	Складовая сухих продуктов	5,97		177	Коридор	27,62	
134	Помещение для холодильных камер	6,11		178	Раздевальная	20,85	
135	Цех приготовления теста	6,72		179	Душевая	2,03	
136	Участок подготовки яиц	3,20		180	Душевая	1,79	
137	Гардероб персонала	5,96		181	Санузел	4,13	
138	Душевая	1,77		182	Раздевальная	21,34	
139	Санузел	2,51		183	Душевая	1,79	
140	Коридор	32,25		184	Душевая	1,79	
141	Складовая для пищевых отходов	2,93		185	Санузел	4,13	
142	Кабинет зав. производством	7,26		186	Тренировочный зал	103,37	
143	Тамбур	2,78		187	Зал для занятий гимнастикой	143,28	
144	Помещение первичной обработки овощей	5,19		188	Тамбур	3,83	
				189	Помещение для ТБО	5,03	
				190	Моечная кухонной посуды	5,44	

1. Спецификацию оборудования см. чертеж 27-2010-ИОС.ТХ.С

				27-2010-ИОС.ТХ			
1	3	-	03-11	01.11	Новый корпус МОУ "Гимназия № 11 им. С.П. Дятлева" по ул. Сибирская, 33 в Ленинском районе г.Перми		
Изм. Кол-во Листов № док. Подпись Дата					Студия	Лист	Листов
ГИП Разраб.				Юркина Рюмина	II	3	
					План расположения технологического оборудования 1-го этажа		ООО "ПОЛИРИС"