


План 4 этажа

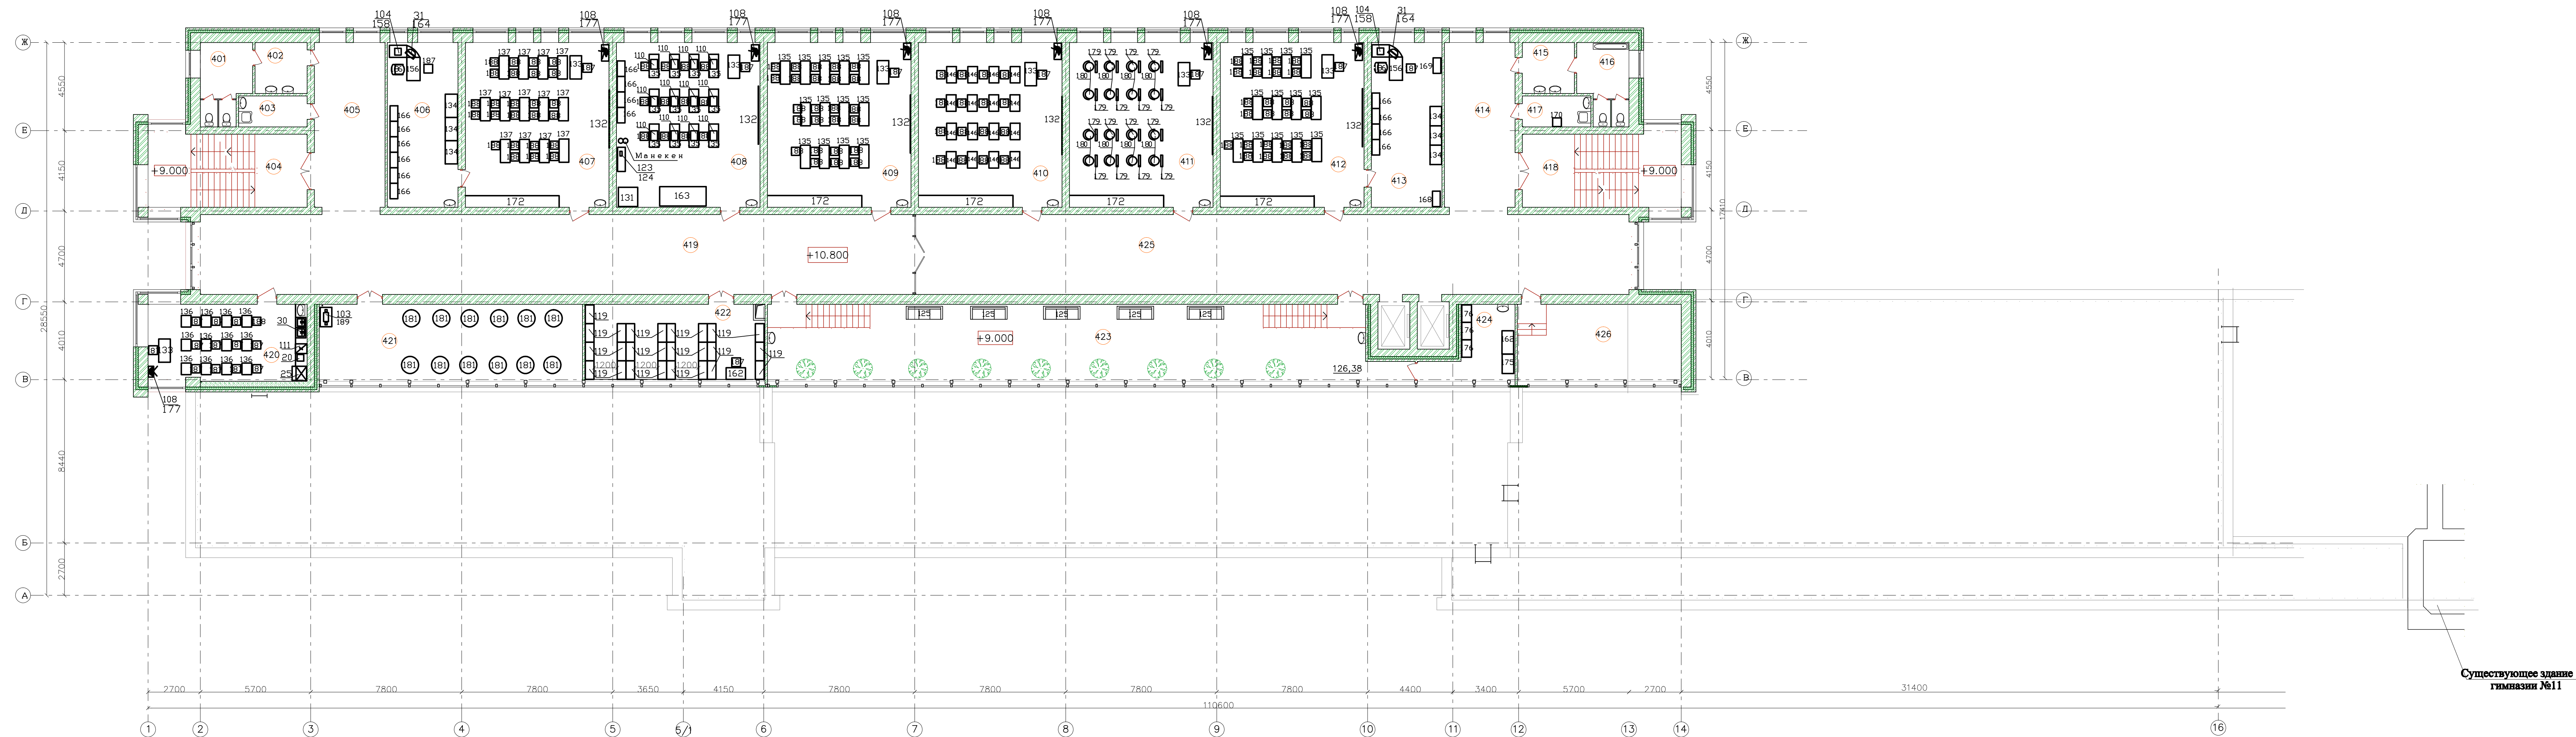

Экспликация помещений

Номер помеще-ния	Наименование	Площадь, м ²	Категория помещения по пожарной безопасности
401	Уборная для девочек	10,03	
402	Умывальная для девочек	6,89	
403	Помещение уборочного инвентаря	5,46	
404	Лестничная клетка №1	30,47	
405	Коридор	30,58	
406	Лаборантская при каб.биологии	30,58	
407	Учебный кабинет биологии	62,51	
408	Класс по изучению технологии обработки ткани	62,51	
409	Учебный кабинет ОБЖ	62,51	
410	Учебный кабинет черчения	62,51	
411	Студия ИЗО	62,51	
412	Учебный кабинет географии	62,51	
413	Лаборантская при каб.географии	30,58	
414	Коридор	30,58	
415	Умывальная для мальчиков	6,89	
416	Уборная для мальчиков	10,03	
417	Помещение уборочного инвентаря	5,46	
418	Лестничная клетка №2	30,47	
419	Рекреация	150,27	
420	Класс домоводства	31,62	
421	Комната релаксационной разгрузки и психологического сопровождения	53,43	
422	Архив	36,05	
423	Зимний сад	126,38	
424	Хоз.помещение зимнего сада	10,84	
425	Рекреация	150,27	
426	Серверная	33,21	

1. Спецификацию оборудования см. чертёж 27-2010-ИОС.ТХ.С

						27-2010-ИОС.ТХ		
						Новый корпус МОУ "Гимназия № 11 им. С.П. Дятлычева" по ул. Сибирская, 33 в Ленинском районе г.Перми		
Изм.	Кол.уч.	Лист	№ док.	Подпись	Действ.	Станд.	Лист	Листов
ГП	Юркина	11.10				П	6	
Разраб.	Рюмина	11.10				План расположения технологического оборудования 4-го этажа		
						ООО "ПОЛЯРИС"		