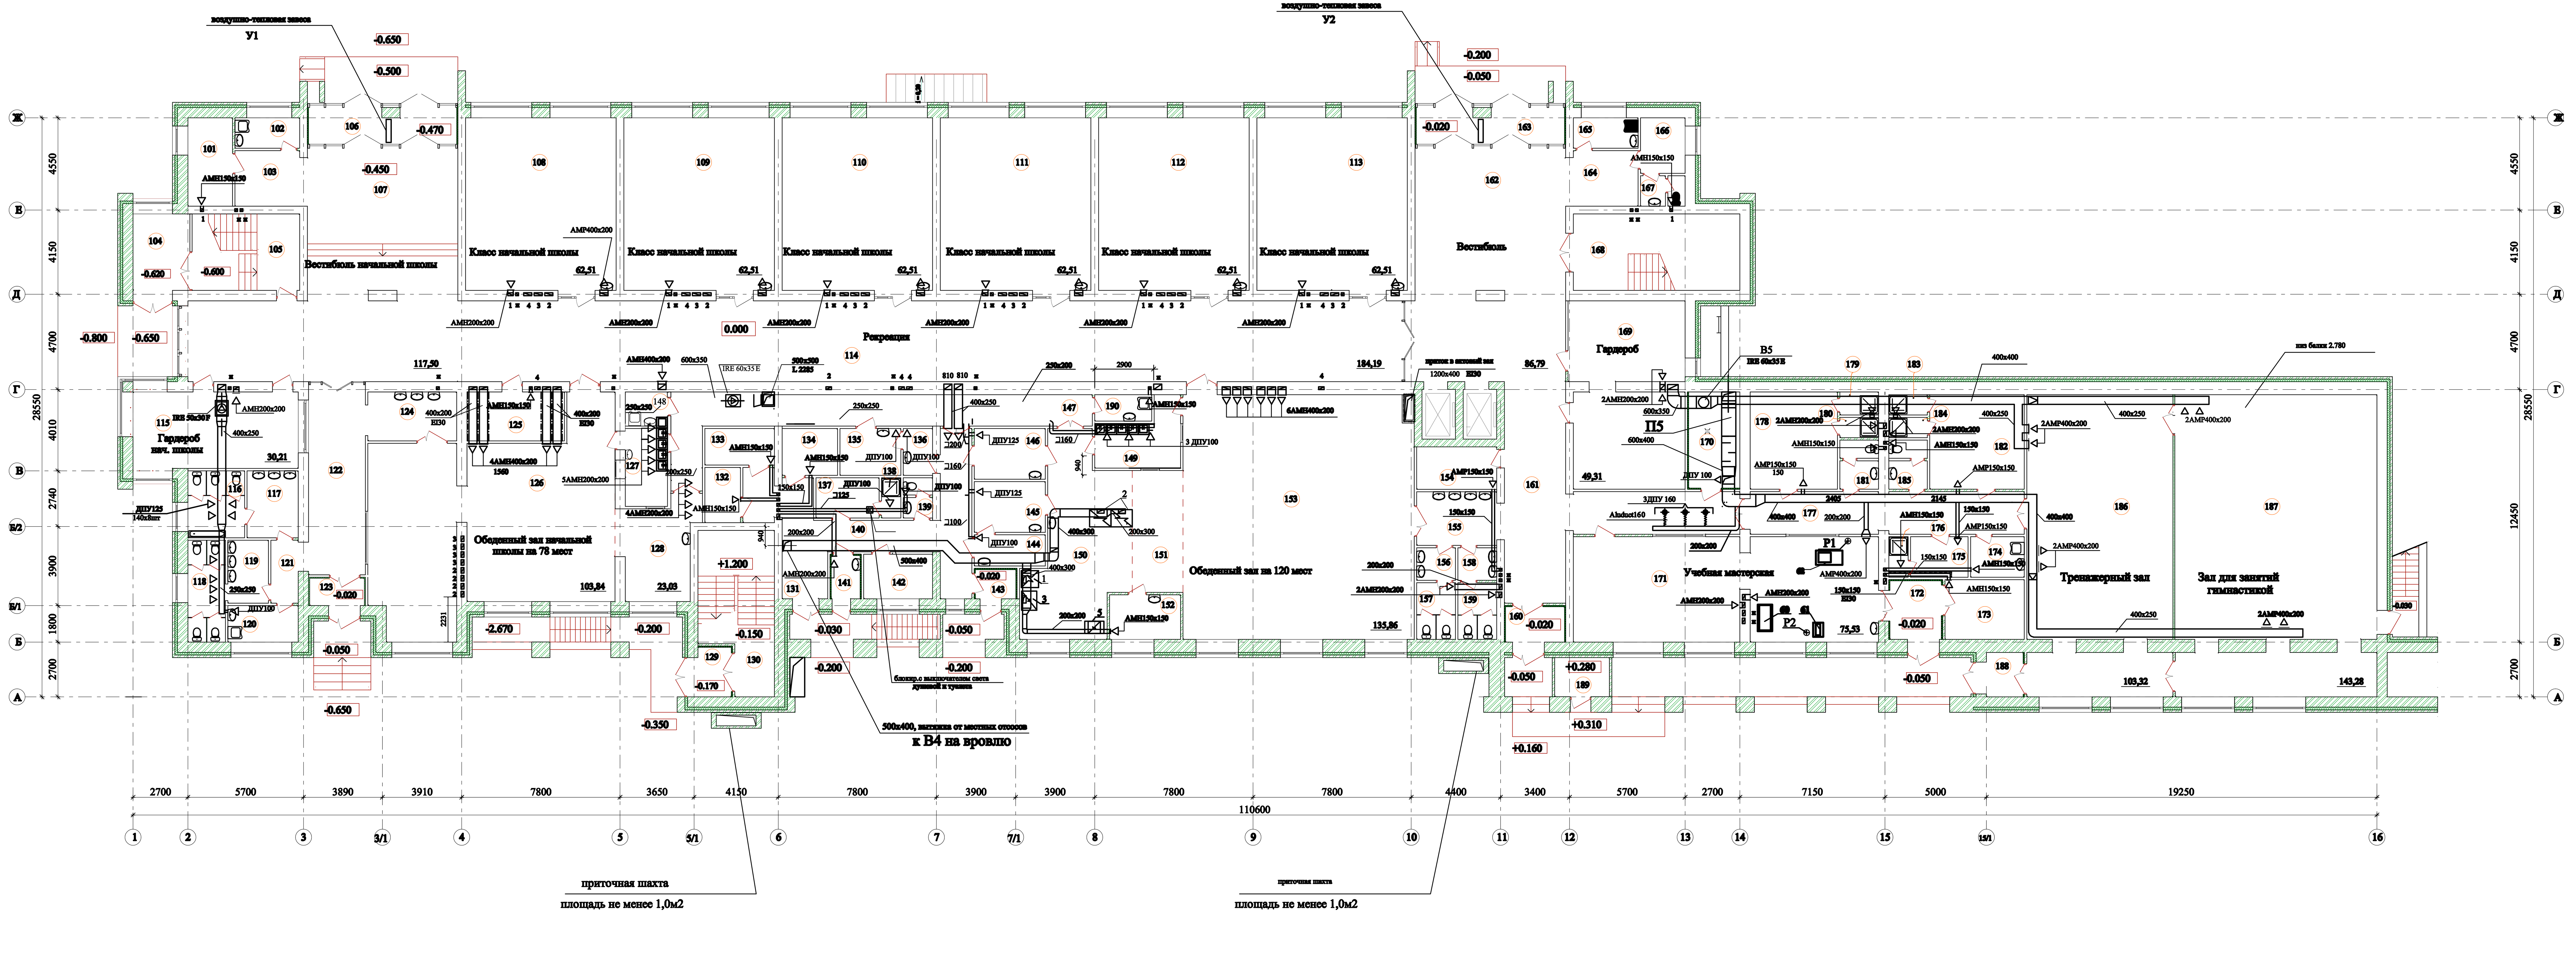


| Инв. № подл. | Подпись и дата | Взам. инв. № |
|---|---|---|

## Экспликация помещений (начало)

| Номер помещения | Наименование | Площадь, м² |
|---|---|---|
| 101 | Помещение охранно-пожарной сигнализации | 9,33 |
| 102 | Помещение уборочного инвентаря | 4,60 |
| 103 | Место охраны | 9,54 |
| 104 | Тамбур | 10,11 |
| 105 | Лестничная клетка №1 | 19,58 |
| 106 | Тамбур | 13,24 |
| 107 | Вестибюль начальной школы | 108,07 |
| 108 | Класс начальной школы | 62,51 |
| 109 | Класс начальной школы | 62,51 |
| 110 | Класс начальной школы | 62,51 |
| 111 | Класс начальной школы | 62,51 |
| 112 | Класс начальной школы | 62,51 |
| 113 | Класс начальной школы | 62,51 |
| 114 | Рекреация | 184,07 |
| 115 | Гардероб начальной школы | 30,47 |
| 116 | Уборная для мальчиков | 9,00 |
| 117 | Умывальная для мальчиков | 8,31 |
| 118 | Уборная для девочек | 9,01 |
| 119 | Умывальная для девочек | 6,00 |
| 120 | Помещение уборочного инвентаря | 6,16 |
| 121 | Тамбур | 4,22 |
| 122 | Коридор | 27,82 |
| 123 | Тамбур | 3,75 |
| 124 | Тамбур | 10,10 |
| 125 | Помещение для хранения ноутбуков | 11,28 |
| 126 | Обеденный зал начальной школы на 78 мест | 104,42 |
| 127 | Моечная столовой посуды | 7,69 |
| 128 | Раздаточная | 20,11 |
| 129 | Тамбур | 3,88 |
| 130 | Лестничная клетка №3 | 25,71 |
| 131 | Загрузочная | 5,13 |
| 132 | Кладовая овощей | 4,61 |
| 133 | Кладовая сухих продуктов | 5,97 |
| 134 | Помещение для холодильных камер | 6,11 |
| 135 | Цех приготовления теста | 6,72 |
| 136 | Участок подготовки яиц | 3,20 |
| 137 | Гардероб персонала | 5,96 |
| 138 | Душевая | 1,77 |
| 139 | Санузел | 2,51 |
| 140 | Коридор | 32,25 |
| 141 | Кладовая для пищевых отходов | 2,93 |
| 142 | Кабинет зав. производством | 7,26 |
| 143 | Тамбур | 2,78 |
| 144 | Помещение первичной обработки овощей | 5,19 |

## Экспликация помещений (окончание)

| Номер помещения | Наименование | Площадь, м² |
|---|---|---|
| 145 | Овощной цех | 8,51 |
| 146 | Мясо-рыбный цех | 8,51 |
| 147 | Производственный коридор | 34,86 |
| 148 | Помещение уборочного инвентаря | 3,43 |
| 149 | Моечная столовой посуды | 10,70 |
| 150 | Горячий цех | 40,76 |
| 151 | Раздаточная | 15,04 |
| 152 | Холодный цех | 7,47 |
| 153 | Обеденный зал на 120 мест | 135,74 |
| 154 | Гардероб для учителей и посетителей | 8,03 |
| 155 | Тамбур | 10,14 |
| 156 | Умывальная для девочек | 2,92 |
| 157 | Уборная для девочек | 5,16 |
| 158 | Умывальная для мальчиков | 2,92 |
| 159 | Уборная для мальчиков | 5,16 |
| 160 | Тамбур | 4,92 |
| 161 | Коридор | 50,11 |
| 162 | Вестибюль | 86,86 |
| 163 | Тамбур | 13,24 |
| 164 | Место охраны | 9,54 |
| 165 | Помещение уборочного инвентаря | 4,60 |
| 166 | Комната охраны | 5,83 |
| 167 | Санузел | 2,92 |
| 168 | Лестничная клетка №2 | 30,47 |
| 169 | Гардероб | 49,31 |
| 170 | Венткамера | 12,06 |
| 171 | Учебная мастерская | 76,20 |
| 172 | Тамбур | 7,18 |
| 173 | Кладовая материалов | 11,26 |
| 174 | Помещение уборочного инвентаря | 5,12 |
| 175 | Тренерская | 5,49 |
| 176 | Душевая | 1,78 |
| 177 | Коридор | 27,62 |
| 178 | Раздевальная | 20,85 |
| 179 | Душевая | 2,03 |
| 180 | Душевая | 1,79 |
| 181 | Санузел | 4,13 |
| 182 | Раздевальная | 21,34 |
| 183 | Душевая | 1,79 |
| 184 | Душевая | 1,79 |
| 185 | Санузел | 4,13 |
| 186 | Тренажерный зал | 103,37 |
| 187 | Зал для занятий гимнастикой | 143,28 |
| 188 | Тамбур | 3,83 |
| 189 | Помещение для ТБО | 5,03 |
| 190 | Моечная кухонной посуды | 5,44 |

| Изм. | Кол.уч | Лист | № док | Подпись | Дата |
|---|---|---|---|---|---|
| 1 | – | нов | 03–11 | | 01.11 |
| Разраб. | | Шумилова | | | 12.10 |
| Разраб. | | Каменских | | | 12.10 |

**27-2010-ИОС.ОВК**

Новый корпус МОУ "Гимназия № 11 им. С.П. Дягилева" по ул. Сибирская, 33 в Ленинском районе г.Перми

| Стадия | Лист | Листов |
|---|---|---|
| П | 7 | |

План1-го этажа
Вентиляция.

ООО "ПОЛЯРИС"