

линия совмещения с листом №3

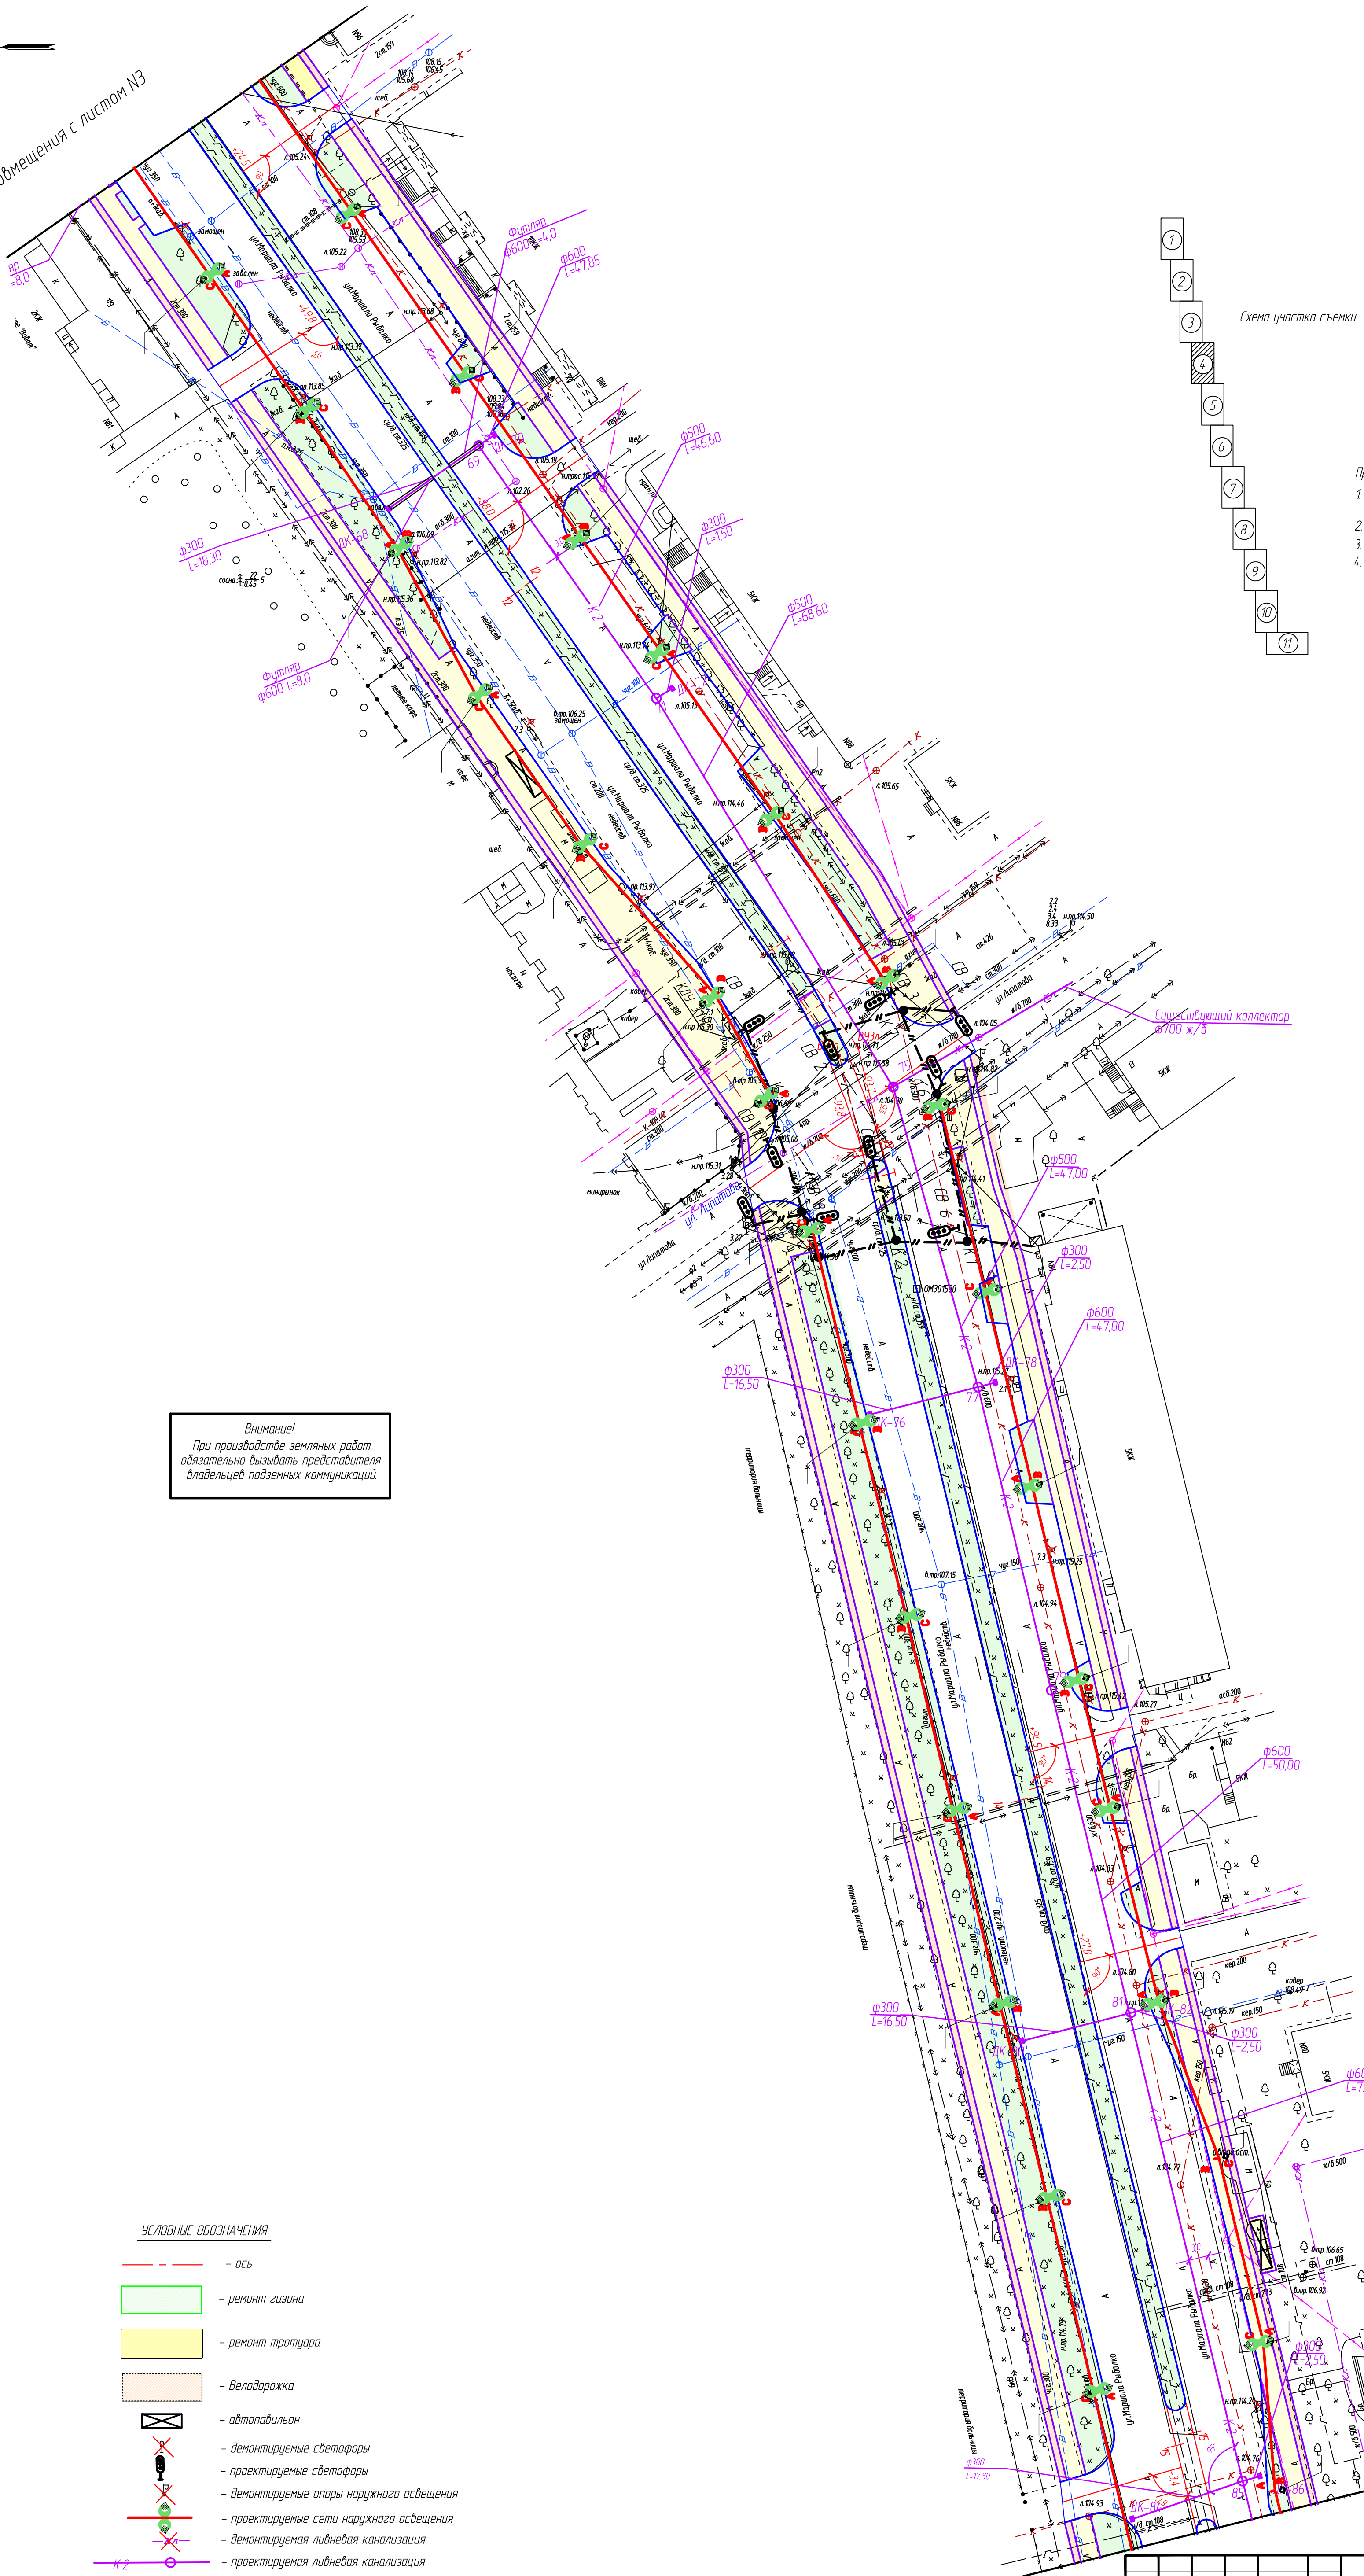


Схема участка съемки

- Примечание:
1. План составлен по материалам изысканий, выполненных ООО "УралСтройГарант" в августе 2010г.
  2. Система высот Местная (г.Перми).
  3. Система координат Местная (г.Перми).
  4. Сечение рельефа горизонталями через 0,5м

Внимание!  
При производстве земляных работ  
обязательно вызывать представителя  
владельцев подземных коммуникаций.

УСЛОВНЫЕ ОБОЗНАЧЕНИЯ

- ось
- ремонт газона
- ремонт тротуара
- велодорожка
- автопавильон
- демонтируемые светофоры
- проектируемые светофоры
- демонтируемые опоры наружного освещения
- проектируемые опоры наружного освещения
- демонтируемые сети наружного освещения
- проектируемые сети наружного освещения
- демонтируемая ливневая канализация
- проектируемая ливневая канализация

линия совмещения с листом №5

М 1500

						03-2010-ТКР			
						Капитальный ремонт ул. Маршала Рыбалко от ул. Сысальской до ул. Гальперина			
Изм.	Колуч.	Лист	Подк.	Подпись	Дата	Технологические и конструктивные решения линейного объекта. Искусственные сооружения	Стадия	Лист	Листов
Разраб.		Людмила Т.С.			10.10		П	4	11
Разраб.		Михайлова Л.В.			10.10				
Гипр		Шубалов Е.В.			10.10				
						Сводный план сетей ПК11+4,65 - ПК15+13,53 (правая полоса) ПК11+4,78 - ПК15+14,77 (левая полоса)	ООО "УралСтройГарант"		
Н. Контр.		Смирнова А.И.			10.10				