

КАРТОЧКА СОГЛАСОВАНИЙ

Объект: Капитальный ремонт ул. Малкова от ш. Космонавтов до ул. Энгельса. Реконструкция  
светофорного объекта на перекрестке ул. Локомотивная – ул. Энгельса  
Заказчик: МУП «Пермблагоустройство» Генпроектировщик: ООО «УралСтройГарант»  
Стадия проекта: П Шифр: 07-2010-СС/1

№ п/п	Наименование служб, согласующих организаций	Дата согласований	Согласовано	
			Подпись	Фамилия, должность
1	СОГЛАСОВАНО ГКУ СМЭУ Пермского края	20.06.11	Лер	Храмова В.Ф. вед. инж.
2				
3				
4				
5				
6				

# КАРТОЧКА СОГЛАСОВАНИЙ

Объект: Капитальный ремонт ул. Малкова от ш. Космонавтов до ул. Энгельса. Строительство

светофорного объекта на перекрестке ул. Малкова – ул. Энгельса

Заказчик: МУП «Пермблагоустройство»

Генпроектировщик: ООО «УралСтройГарант»

Стадия проекта: П

Шифр: 07-2010-СС/3

№ п/п	Наименование служб, согласующих организаций	Дата согласований	Согласовано	
			Подпись	Фамилия, должность
1	СОГЛАСОВАНО ГКУ СМЭУ Пермского края	20.06.11	Лер	Леронцева Е.Р.
2				
3				
4				
5				
6				

# КАРТОЧКА СОГЛАСОВАНИЙ

Объект: Капитальный ремонт ул. Малкова от ш. Космонавтов до ул. Энгельса. Реконструкция

светофорного объекта ул. Малкова – ост. «Малкова»

Заказчик: МУП «Пермблагоустройство»

Генпроектировщик: ООО «УралСтройГарант»

Стадия проекта: П


Шифр: 07-2010-СС/2

№ п/п	Наименование служб, согласующих организаций	Дата согласований	Согласовано	
			Подпись	Фамилия, должность
1	СОГЛАСОВАНО ГКУ СМЭУ Пермского края	20.06.11	Лев	Хорошева Е.А. вед. инж.
2				
3				
4				
5				
6				



№	Наименование работ	ед. изм.	кол-во
1	Рытье траншеи 0,5х0,5	м3	34
2	Прокладка трубы ПНД диам. 63 мм в траншее	м.	136
3	Засыпка траншеи 0,5х0,5	м3	34
4	Монтаж опоры СФГ-400-10,0-02-ц (вес 270 кг)	шт.	1
5	Монтаж штырьевой системы заземления	шт.	1
6	Измерение сопротивления контура заземления	шт.	1

20.06.11 Кср./Королева/

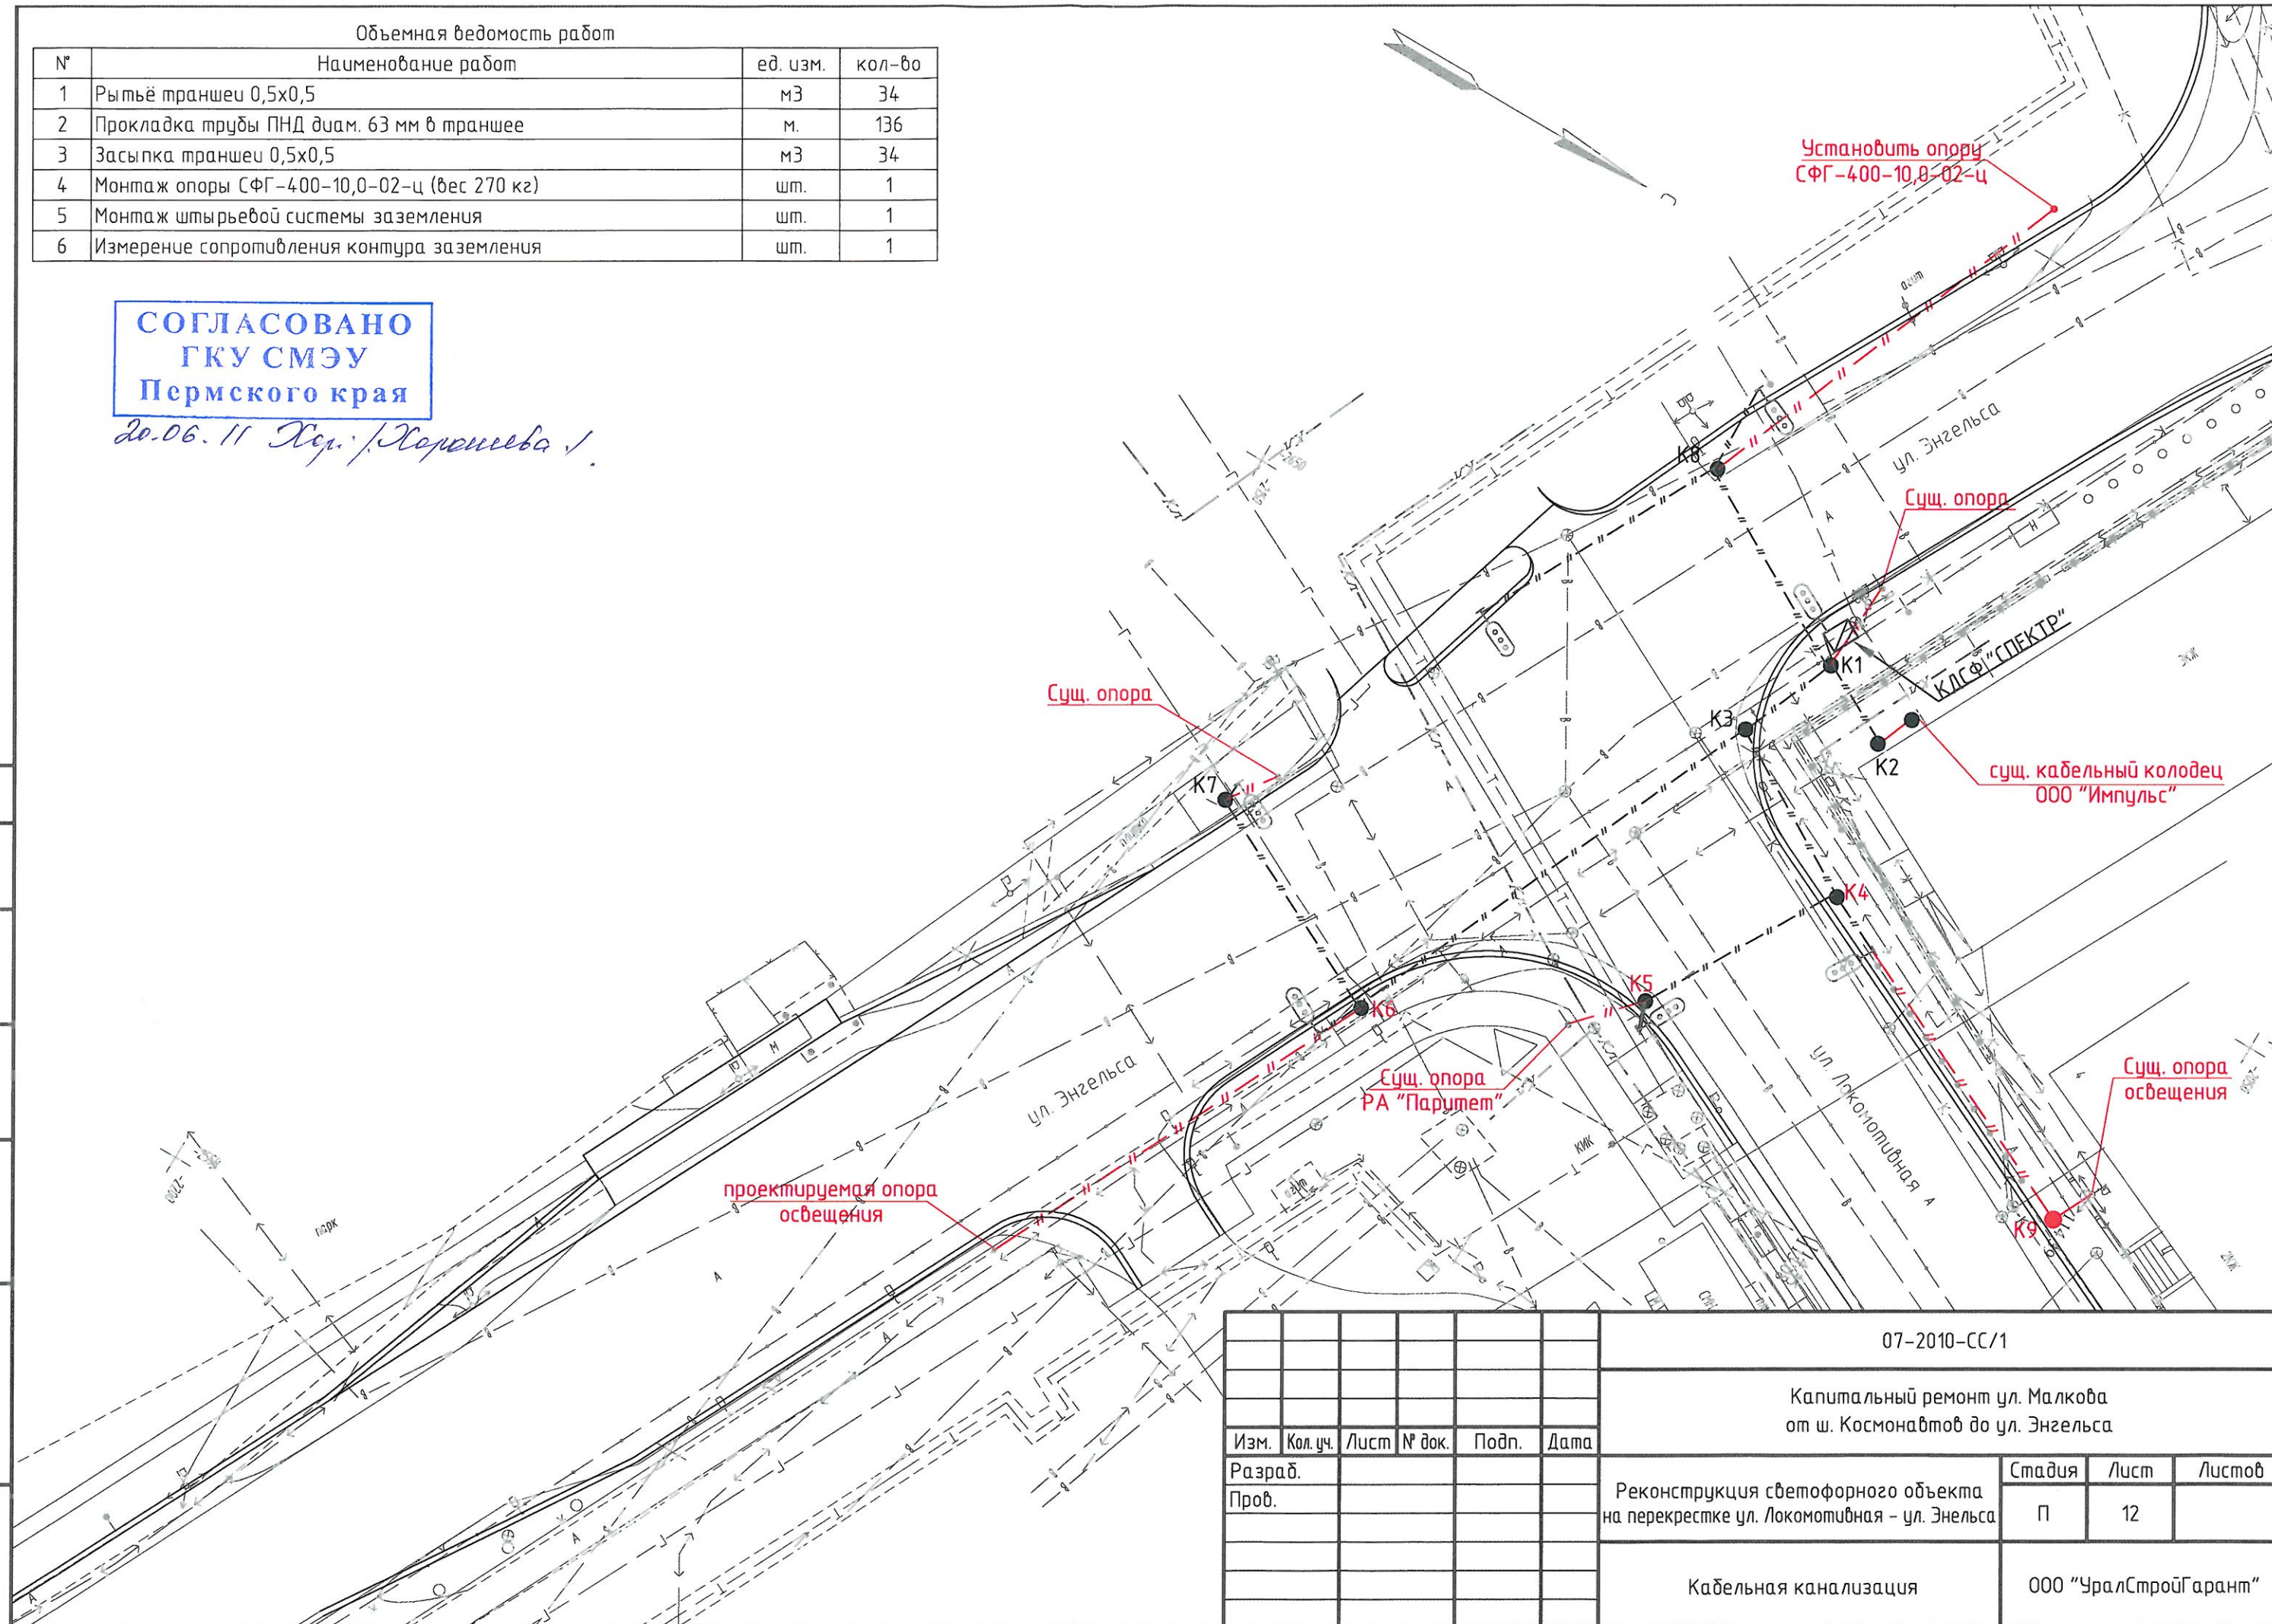

						07-2010-СС/1			
						Капитальный ремонт ул. Малкова от ш. Космонавтов до ул. Энгельса			
Изм.	Кол. уч.	Лист	№ док.	Подп.	Дата				
Разраб.						Реконструкция светофорного объекта на перекрестке ул. Локомотивная – ул. Энгельса	Стадия	Лист	Листов
Проб.							П	12	
						Кабельная канализация	ООО "УралСтройГарант"		








Объемная ведомость работ

№	Наименование работ	ед. изм.	кол-во
1	Рытье траншеи 0,5х0,5	мЗ	5
2	Прокладка трубы ПНД диам. 63 мм в траншее	м.	20
3	Засыпка траншеи 0,5х0,5	мЗ	5
4	Ввод труб в кабельный колодец	шт.	1

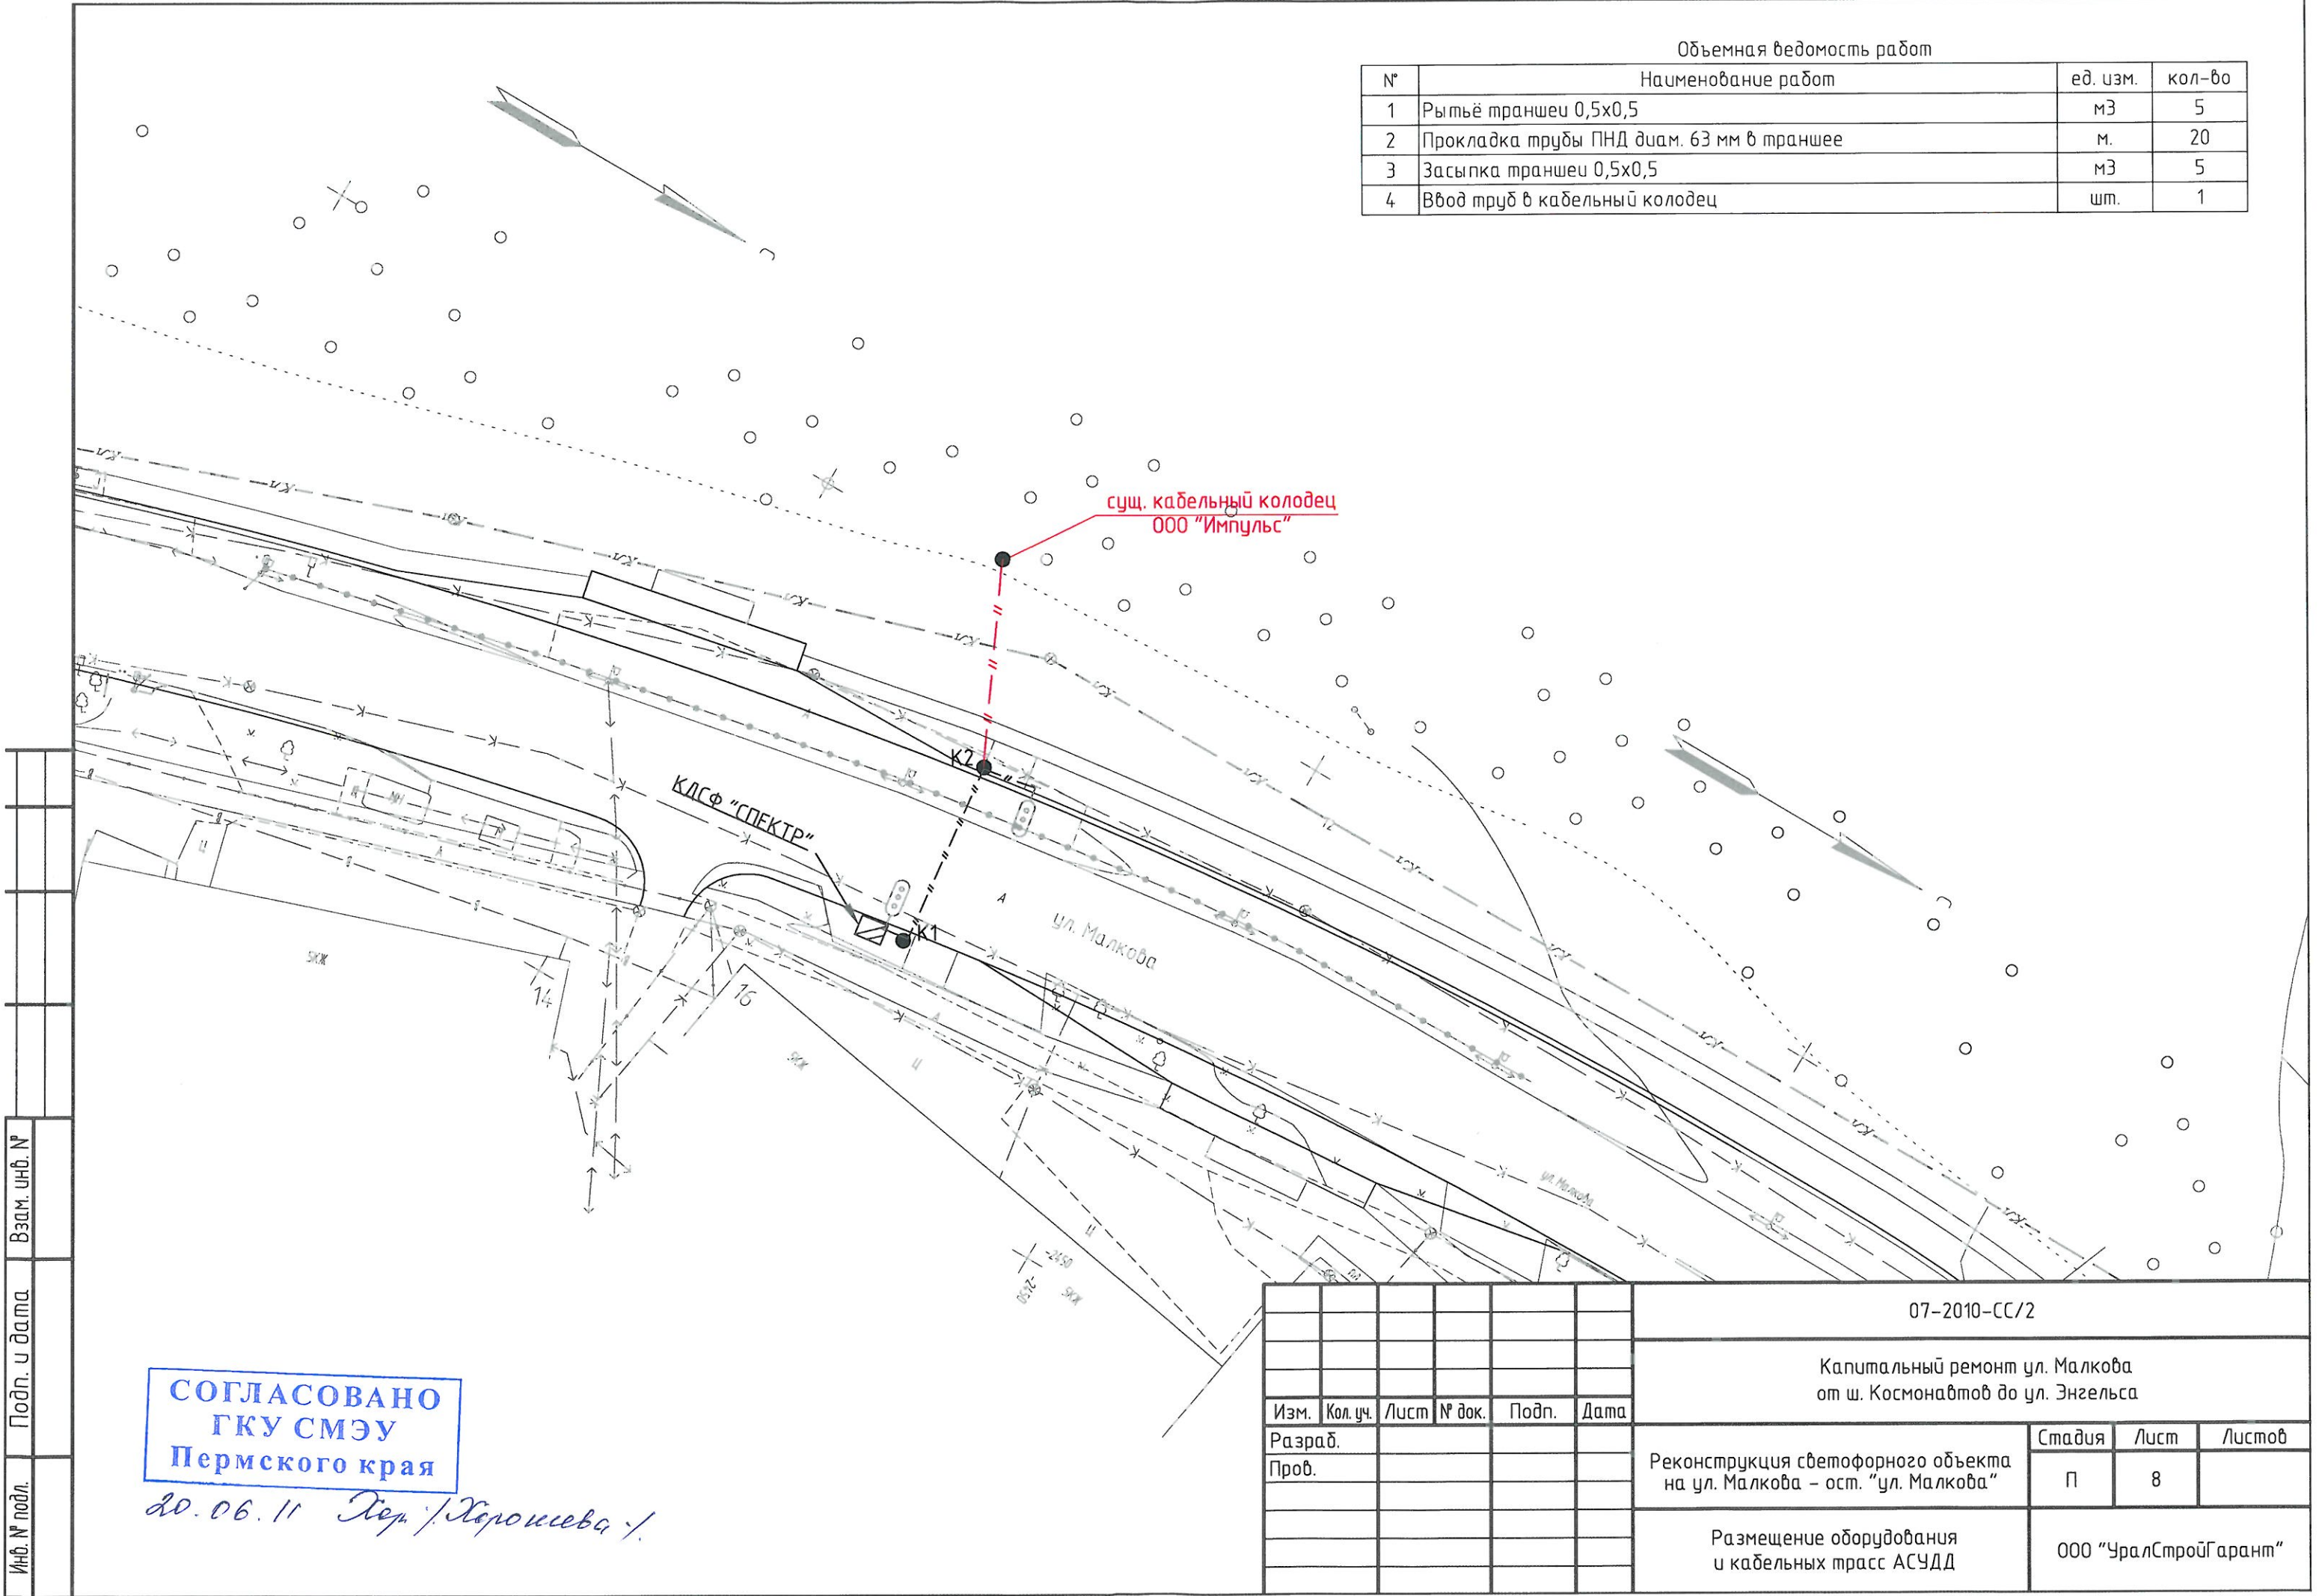

СОГЛАСОВАНО  
ГКУ СМЭУ  
Пермского края

20.06.11 Пер. /Хорошева /

						07-2010-СС/2			
						Капитальный ремонт ул. Малкова от ш. Космонавтов до ул. Энгельса			
Изм.	Кол.уч.	Лист	№ док.	Подп.	Дата	Реконструкция светофорного объекта на ул. Малкова – ост. "ул. Малкова"	Стадия	Лист	Листов
Разраб.							П	8	
Пров.						Размещение оборудования и кабельных трасс АСУДД	ООО "УралСтройГарант"		