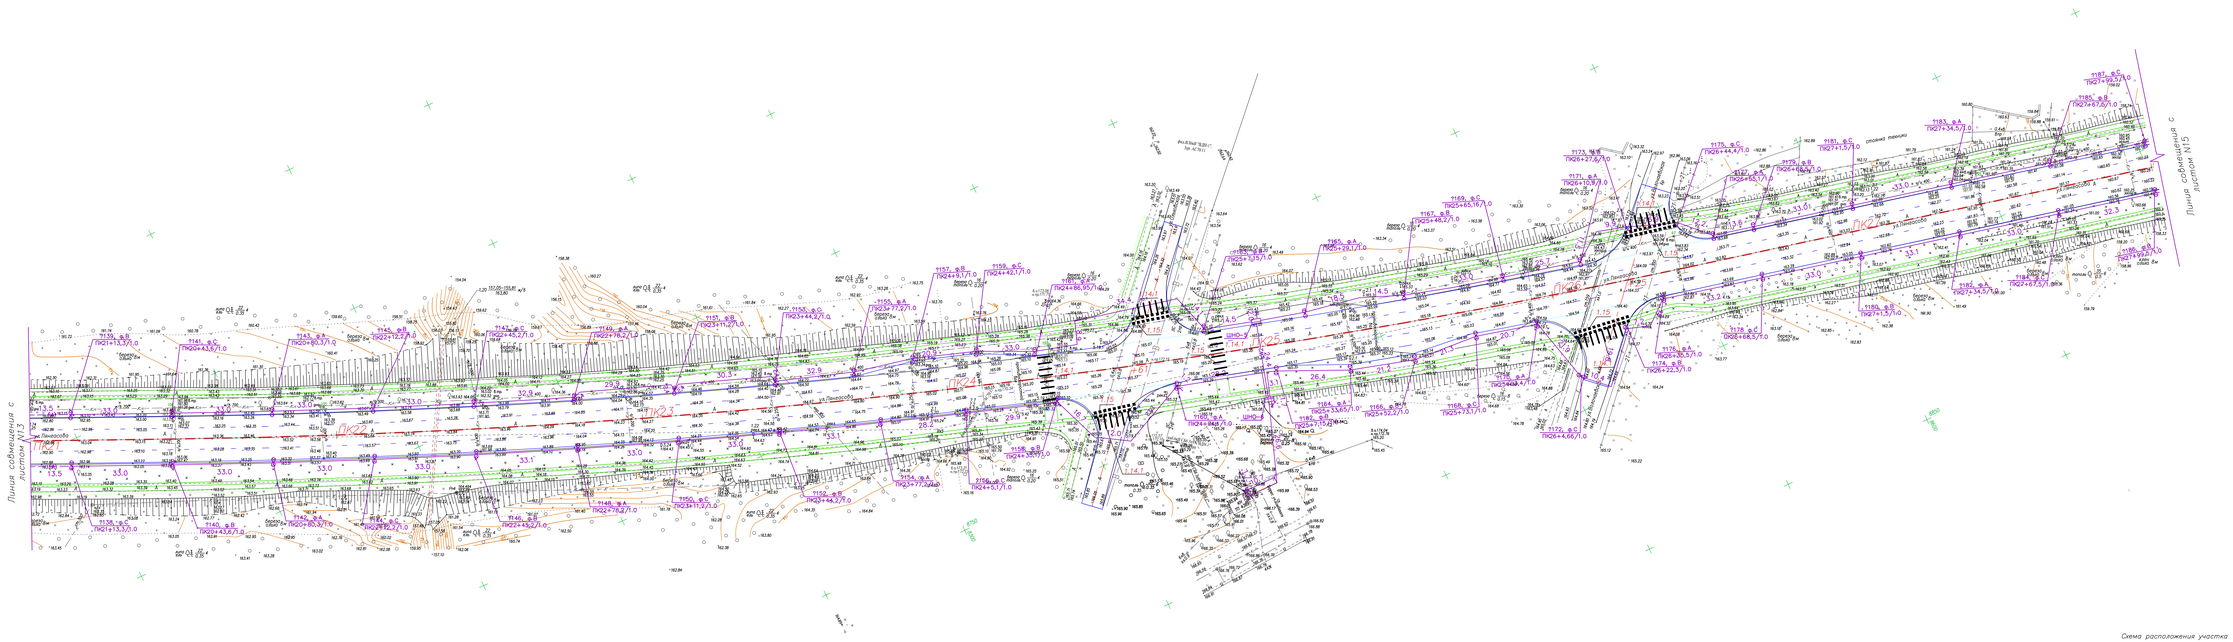
Линия совмещения с листом N13
Линия совмещения с листом N15
ПК21
ПК22
ПК23
ПК24
ПК25
ПК26
ПК27
ул. Ленинская
ул. Пионерская
ул. Первомайская
ул. Щербакова