


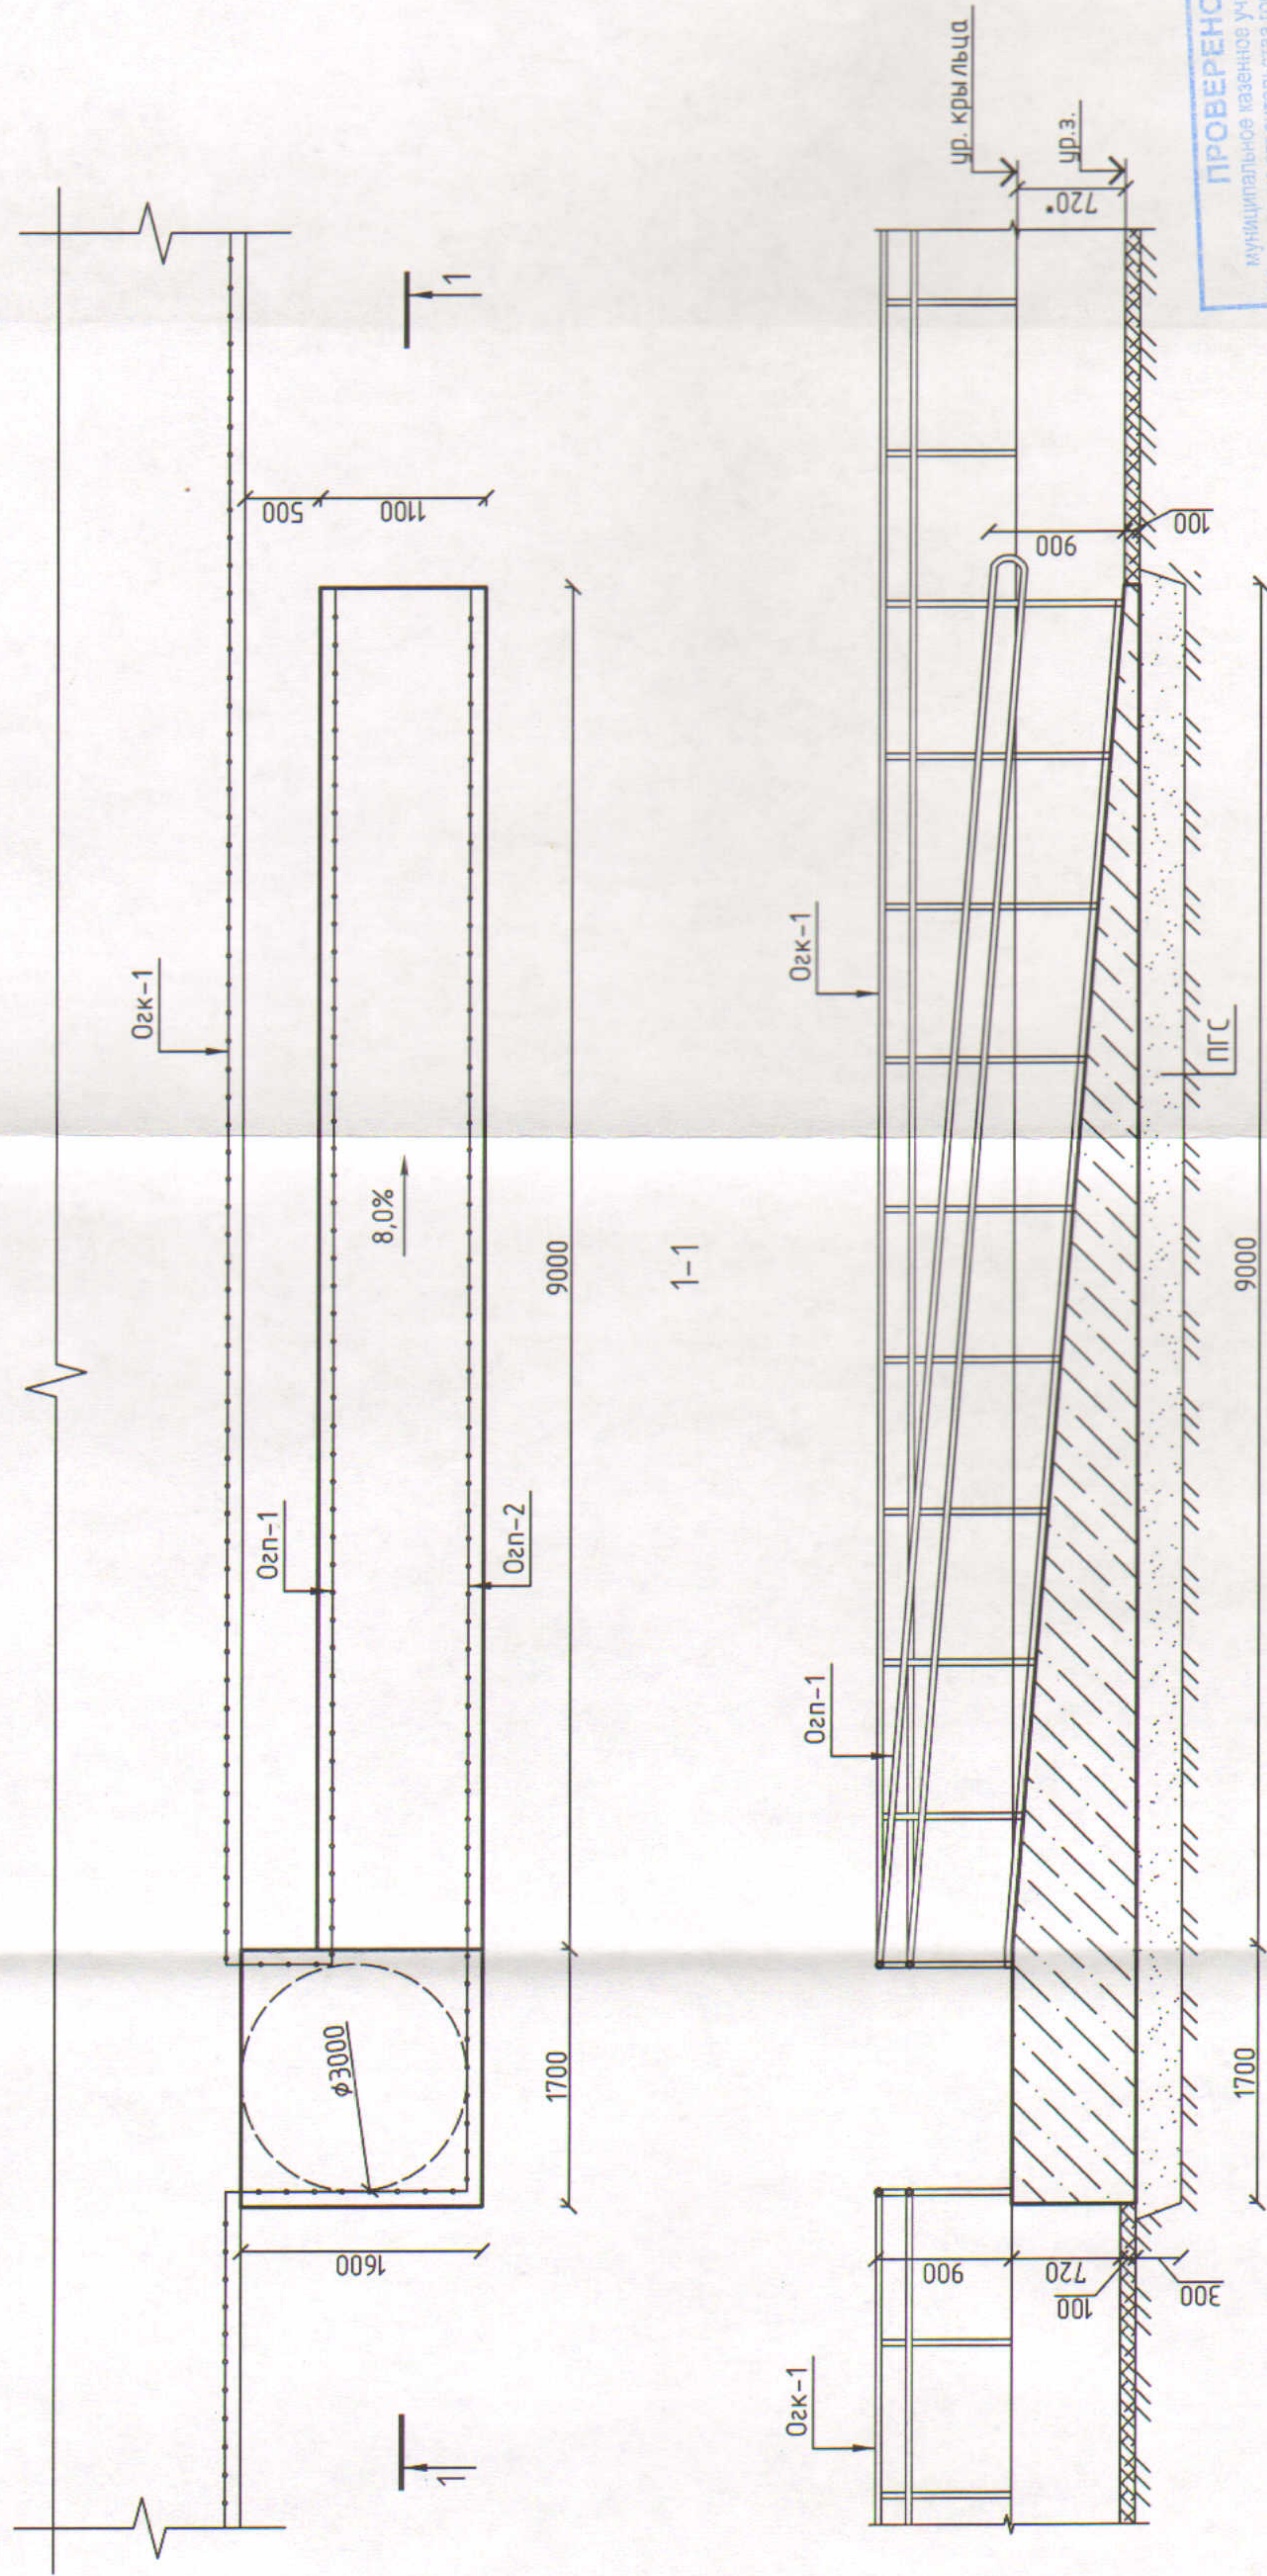

План пандуса в осях 9-11/А-Б



ПРОВЕРЕНО
муниципальное казенное учреждение
"Управление строительства города Пермь"
Подпись: *Борис Тугурба*

5906-13-016-АС2						Капитальный ремонт нежилых помещений цокольного этажа многоквартирного дома расположенного по адресу: г. Пермь, ул. Куйбышева, 9					
Изм.		Кол. уч.		Лист		№ док.		Подп.		Дата	
Разраб.				Валетов						06.13	
Н. контр.				Валетов						06.13	
Пандус ПМ1. План пандуса в осях 9-11/А-Б						Разрез 1-1					
000 "АУДИТПРОЕКТСТРОЙ"											