


Муниципальное казенное учреждение
"Управление строительства города Пермь"

Подписано: *Смирнов Сергей*

[illegible]

Узел устройства бетонного желоба

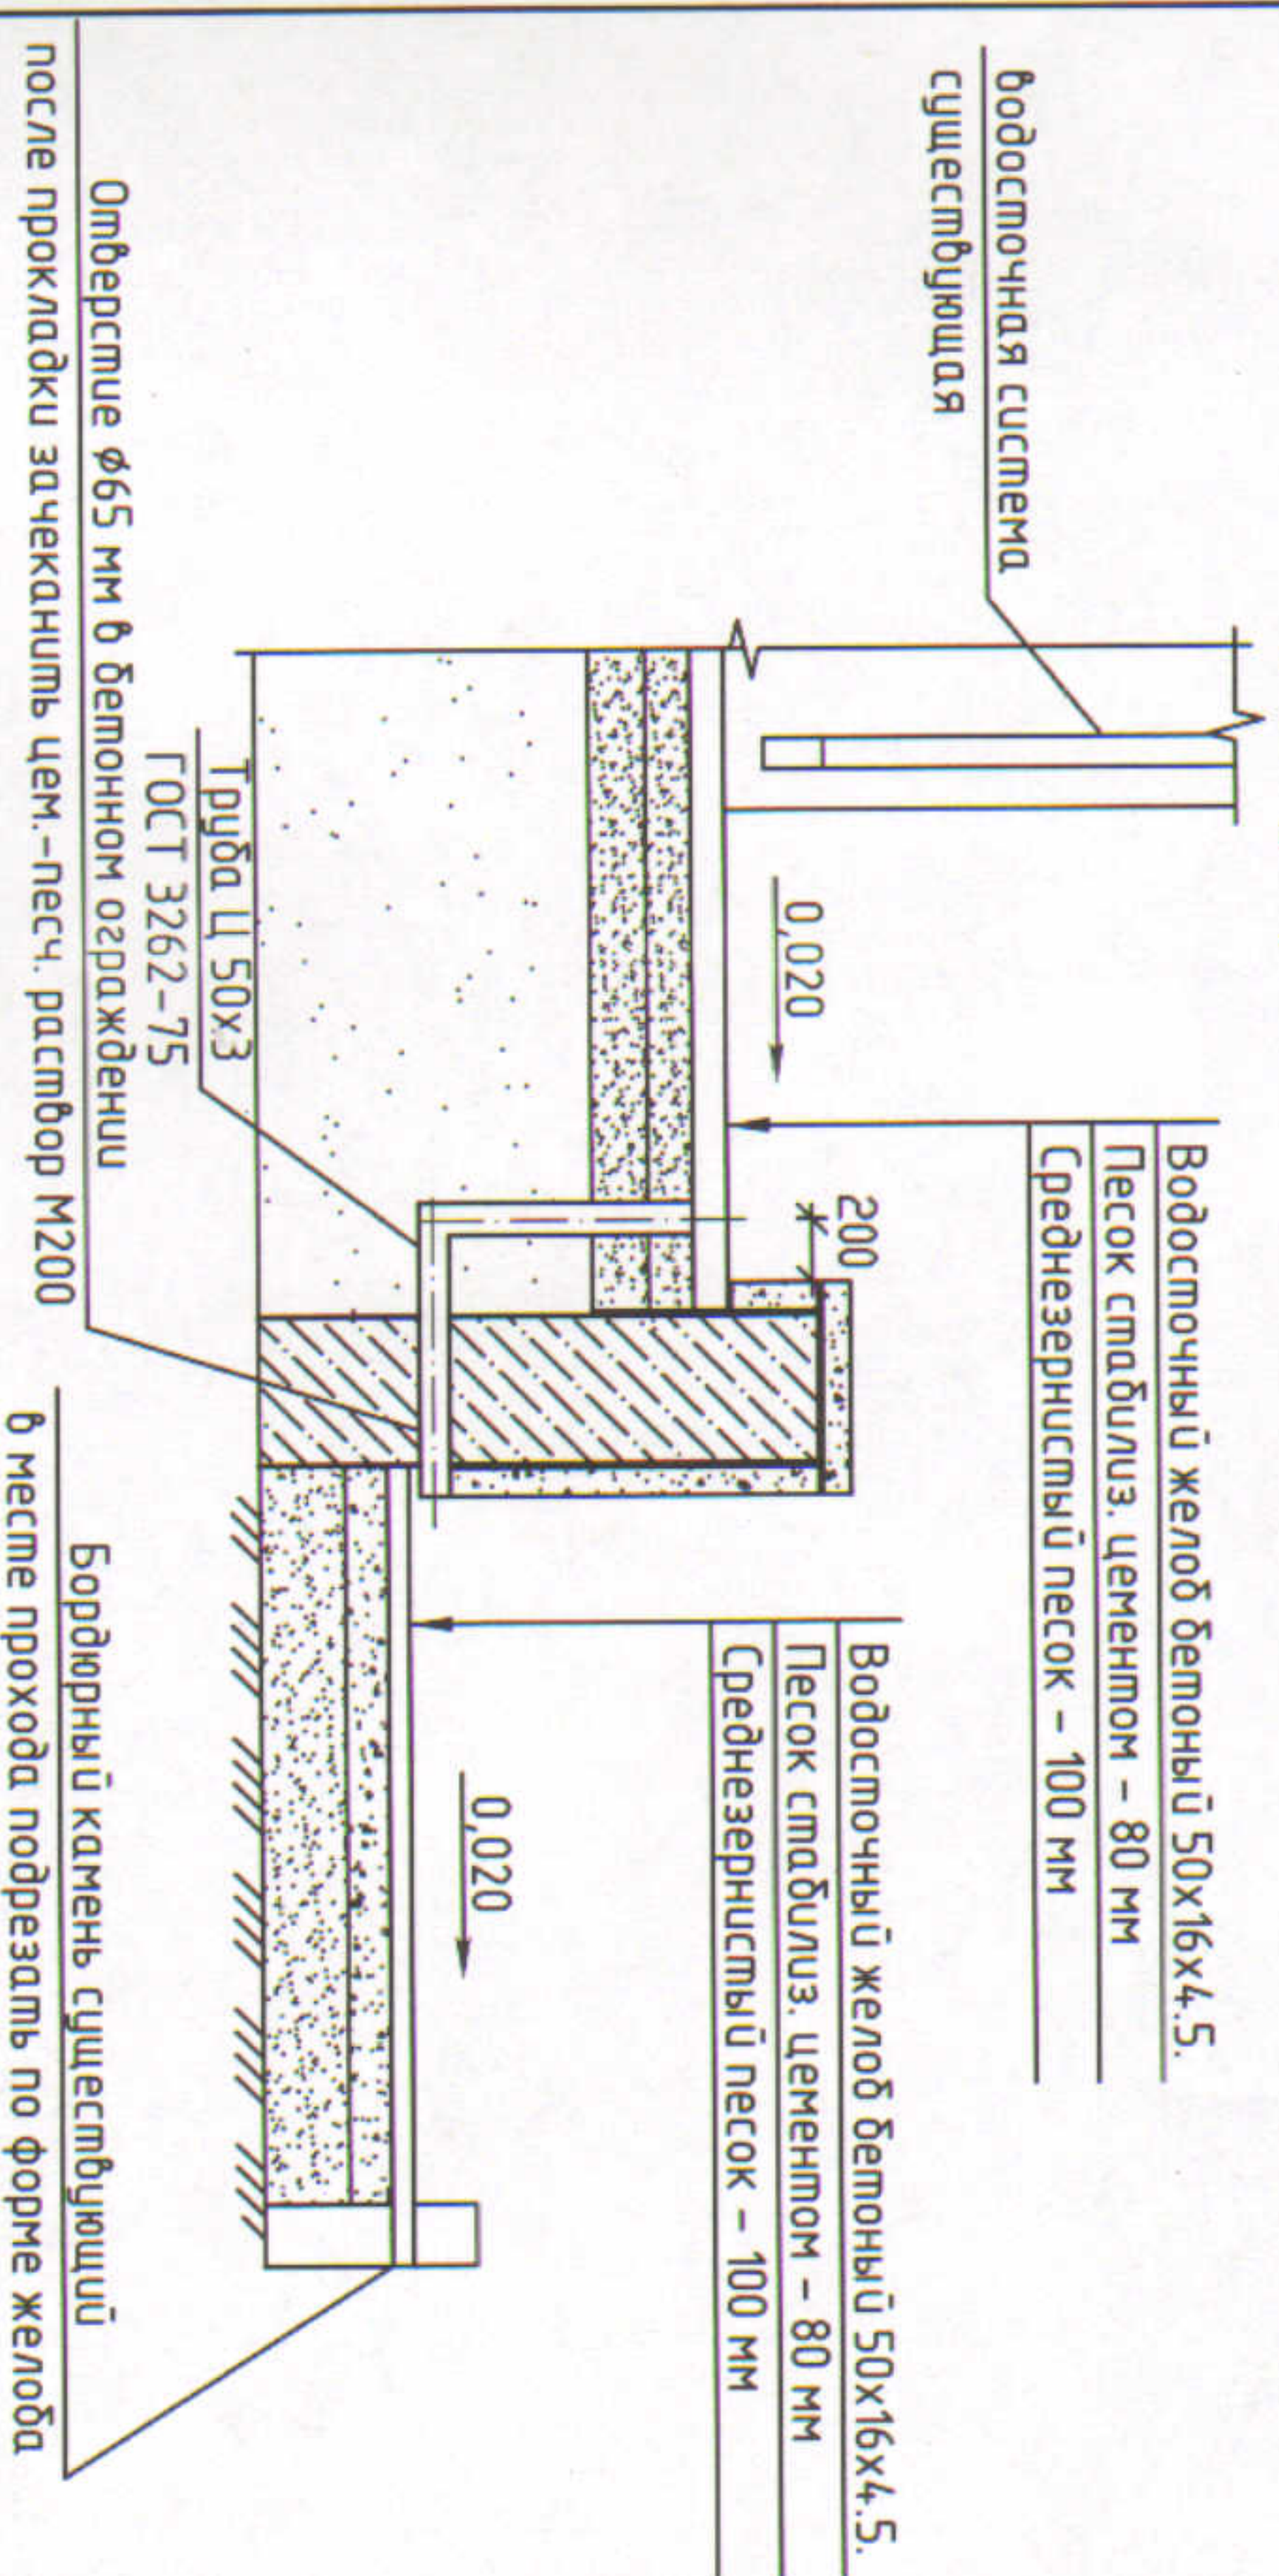

ПРОВЕРЕНО
Муниципальное казенное учреждение
"Управление строительства города Пермь"
Подпись: *Степан Степанов*

[illegible]

формат A4