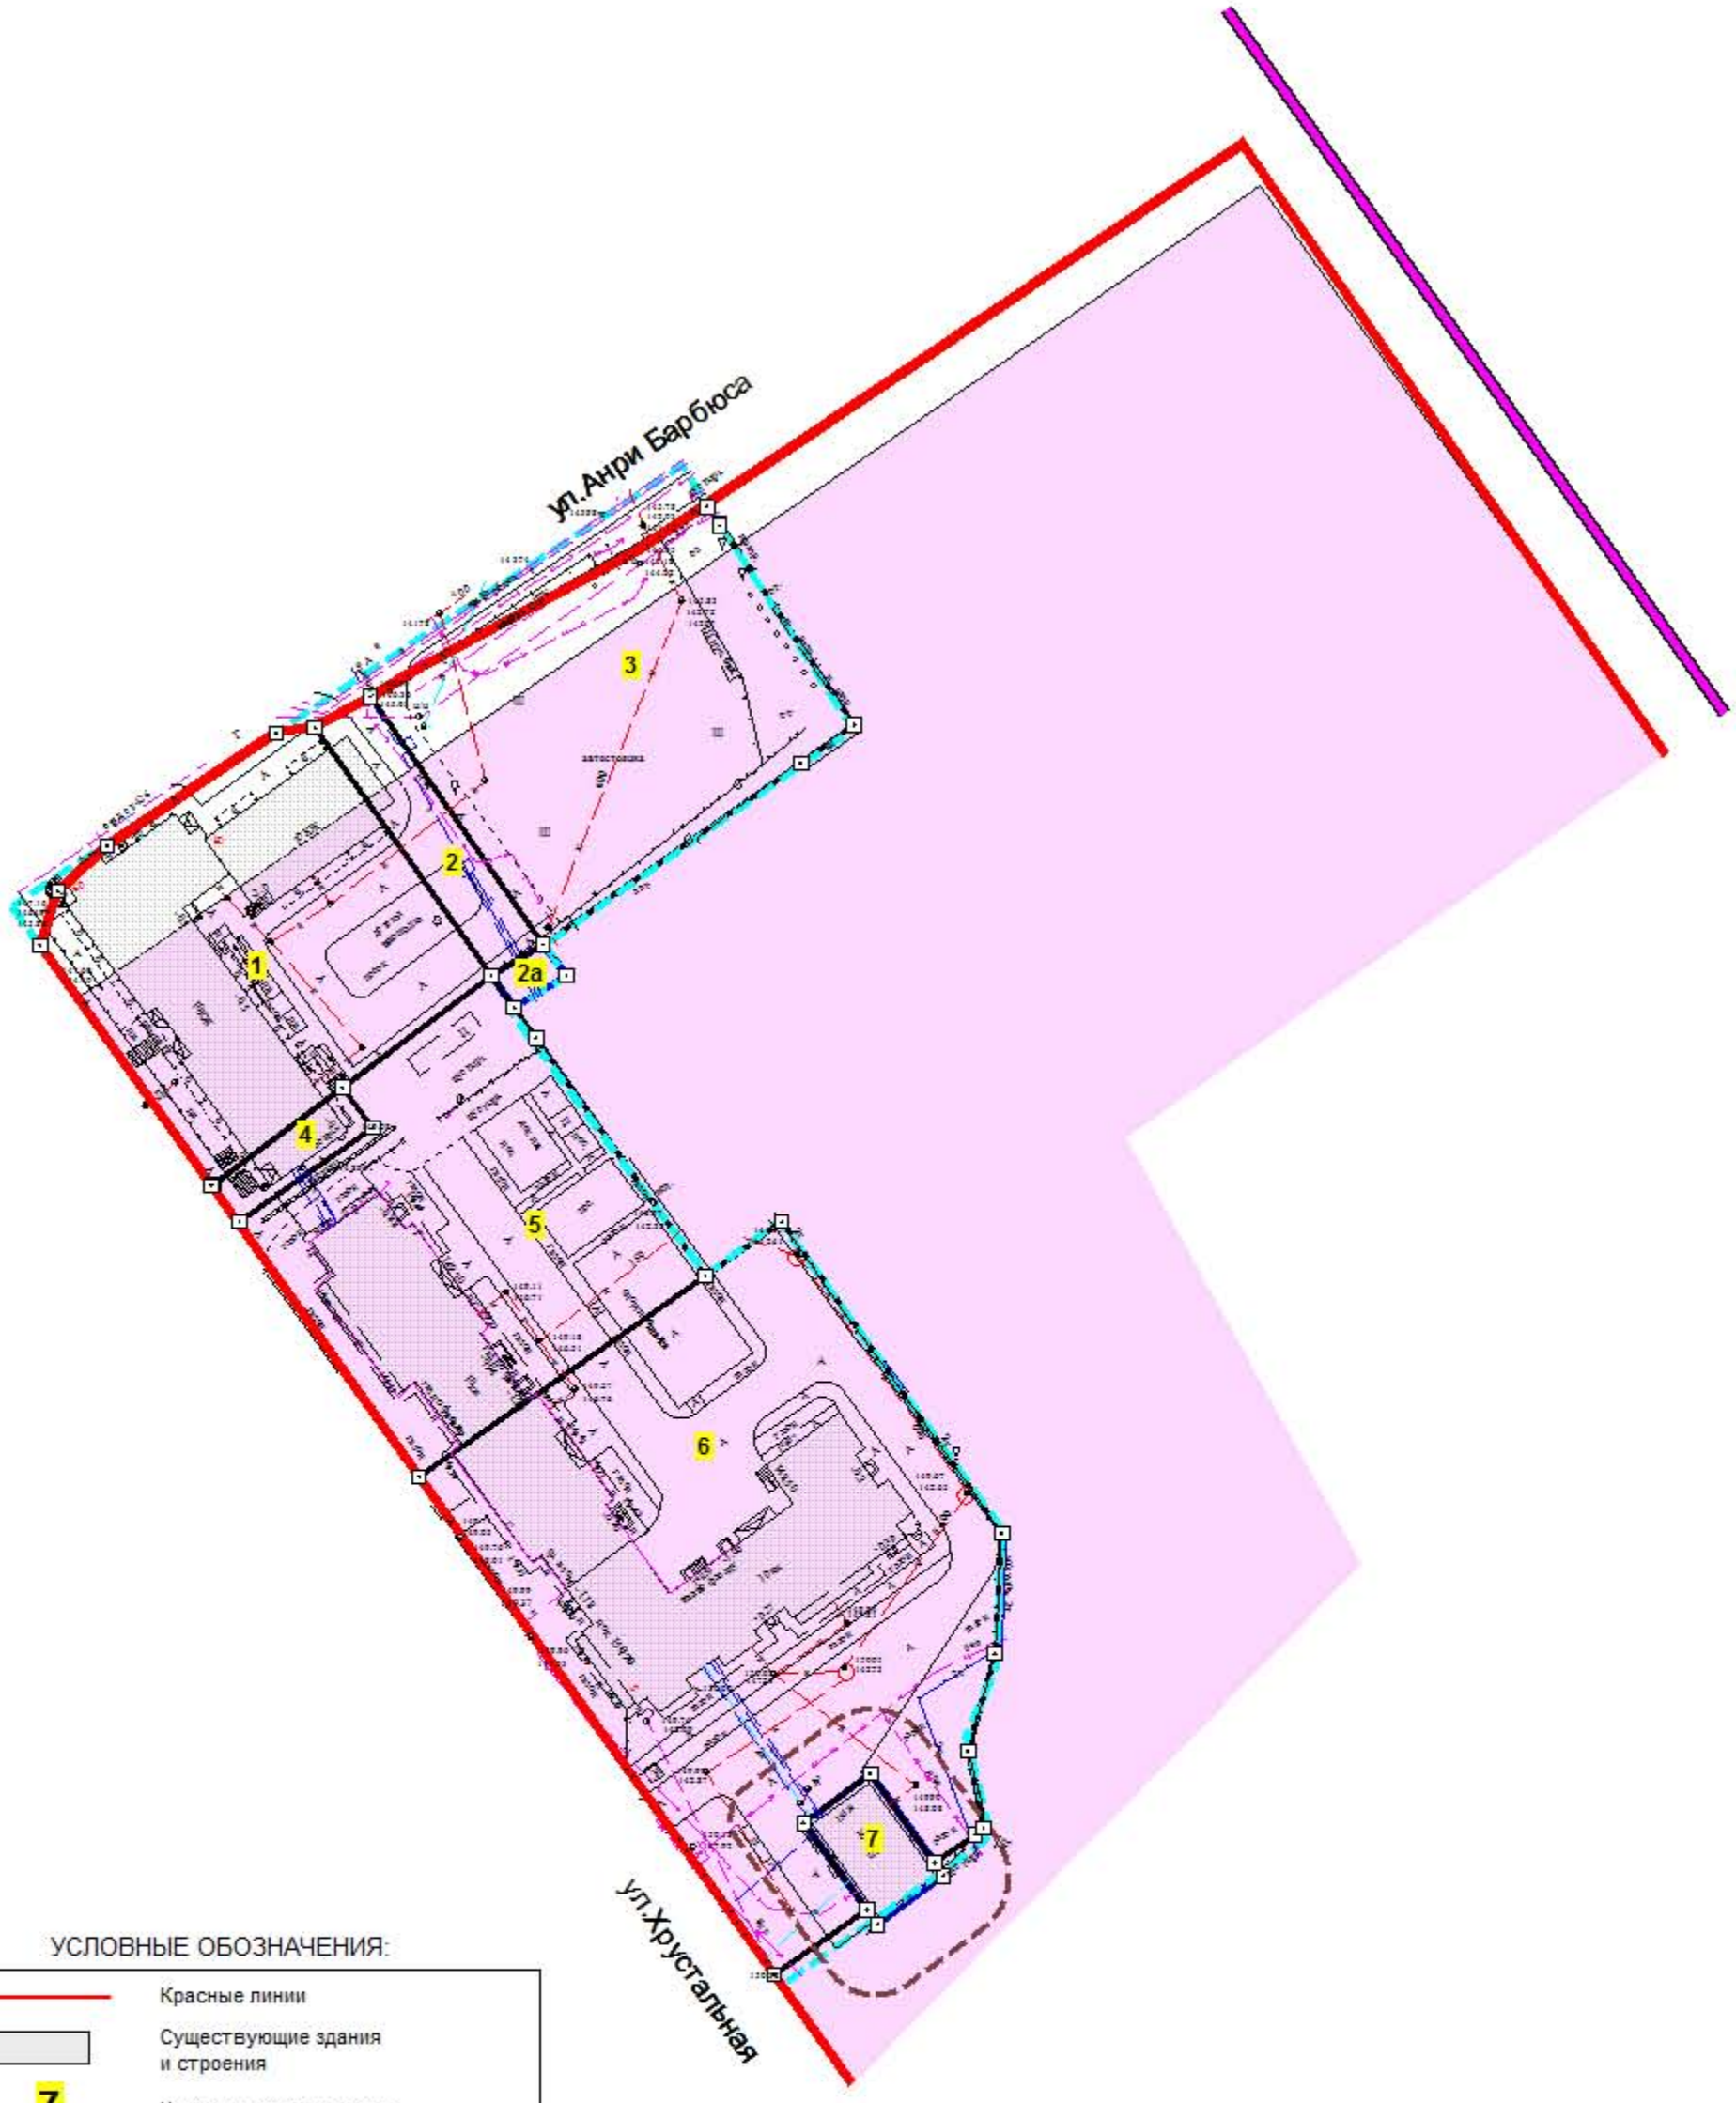

УСЛОВНЫЕ ОБОЗНАЧЕНИЯ:

- Красные линии
- Существующие здания и строения
- 7 — Номер участка на плане
- Границы земельных участков, прошедших ГКУ
- Границы земельных участков, по проекту межевания
- Изменяемые границы земельных участков
- Охранная зона объектов инженерной инфраструктуры
- Обременения на земельные участки для обеспечения проезда, прохода
- Границы межевания
- ОБЪЕКТЫ КУЛЬТУРНОГО НАСЛЕДИЯ Историко-культурно-природные территории и комплексы памятников - Социалистический городок на Горках
- Зона строго регулирования застройки СР-5 - Кварталы "Социалистического городка" в Рабочем поселке

ОГРАЖДЕНИЕ ЖИЛЫХ ДОМОВ ПРОЕКТОМ МЕЖЕВАНИЯ НЕ ПРЕДУСМАТРИВАЕТСЯ

расчеты по земельным участкам представлены в таблице №1 «Экспликация земельных участков по проекту межевания»

Изм.	Кол. уч	Лист	№ док.	Подпись	Дата
Руководитель		Тимошина С.А.			
Исполнитель		Попова О.Г..			
Формат А3					

ПМТ-08 -2012

Проект межевания территории части квартала, ограниченного ул.Анри Барбюса, ул.Грачева ул.КИМ, ул.Хрустальной Мотовилихинского района города Перми

Утверждаемая часть	Стадия	Лист	Листов
	П	1	1
Проект межевания территории М 1:1000	**ОАО "Пермархбюро"**		